

LEGENDE PROJEKTPHASEN

- Priorität 1 - Erneuerung
- Priorität 2 - späterer Ausbau




122_U_KREM

Objekt Umbau Krematorium Olten
 Waldfriedhof Meisenhard, 4600 Olten
 Bauherrschaft Einwohnergemeinde Olten

| | | | |
|--------------|------------------------------------|----------------|---------------------|
| Plannummer | 122_BP200_111 | Massstab: | 1:200 |
| Planinhalt | Grundriss Untergeschoss Neu | Format: | DIN A3 |
| Projektstand | Bauprojekt | Erstellt/Gez.: | 28.07.22/ as |
| | | Revidiert: | 15.04.24/ ck |

rba architekten
 gmbh eth sla

Baslerstrasse 10, 4600 Olten
 +41 62 390 10 00 | info@rba-architekten.ch

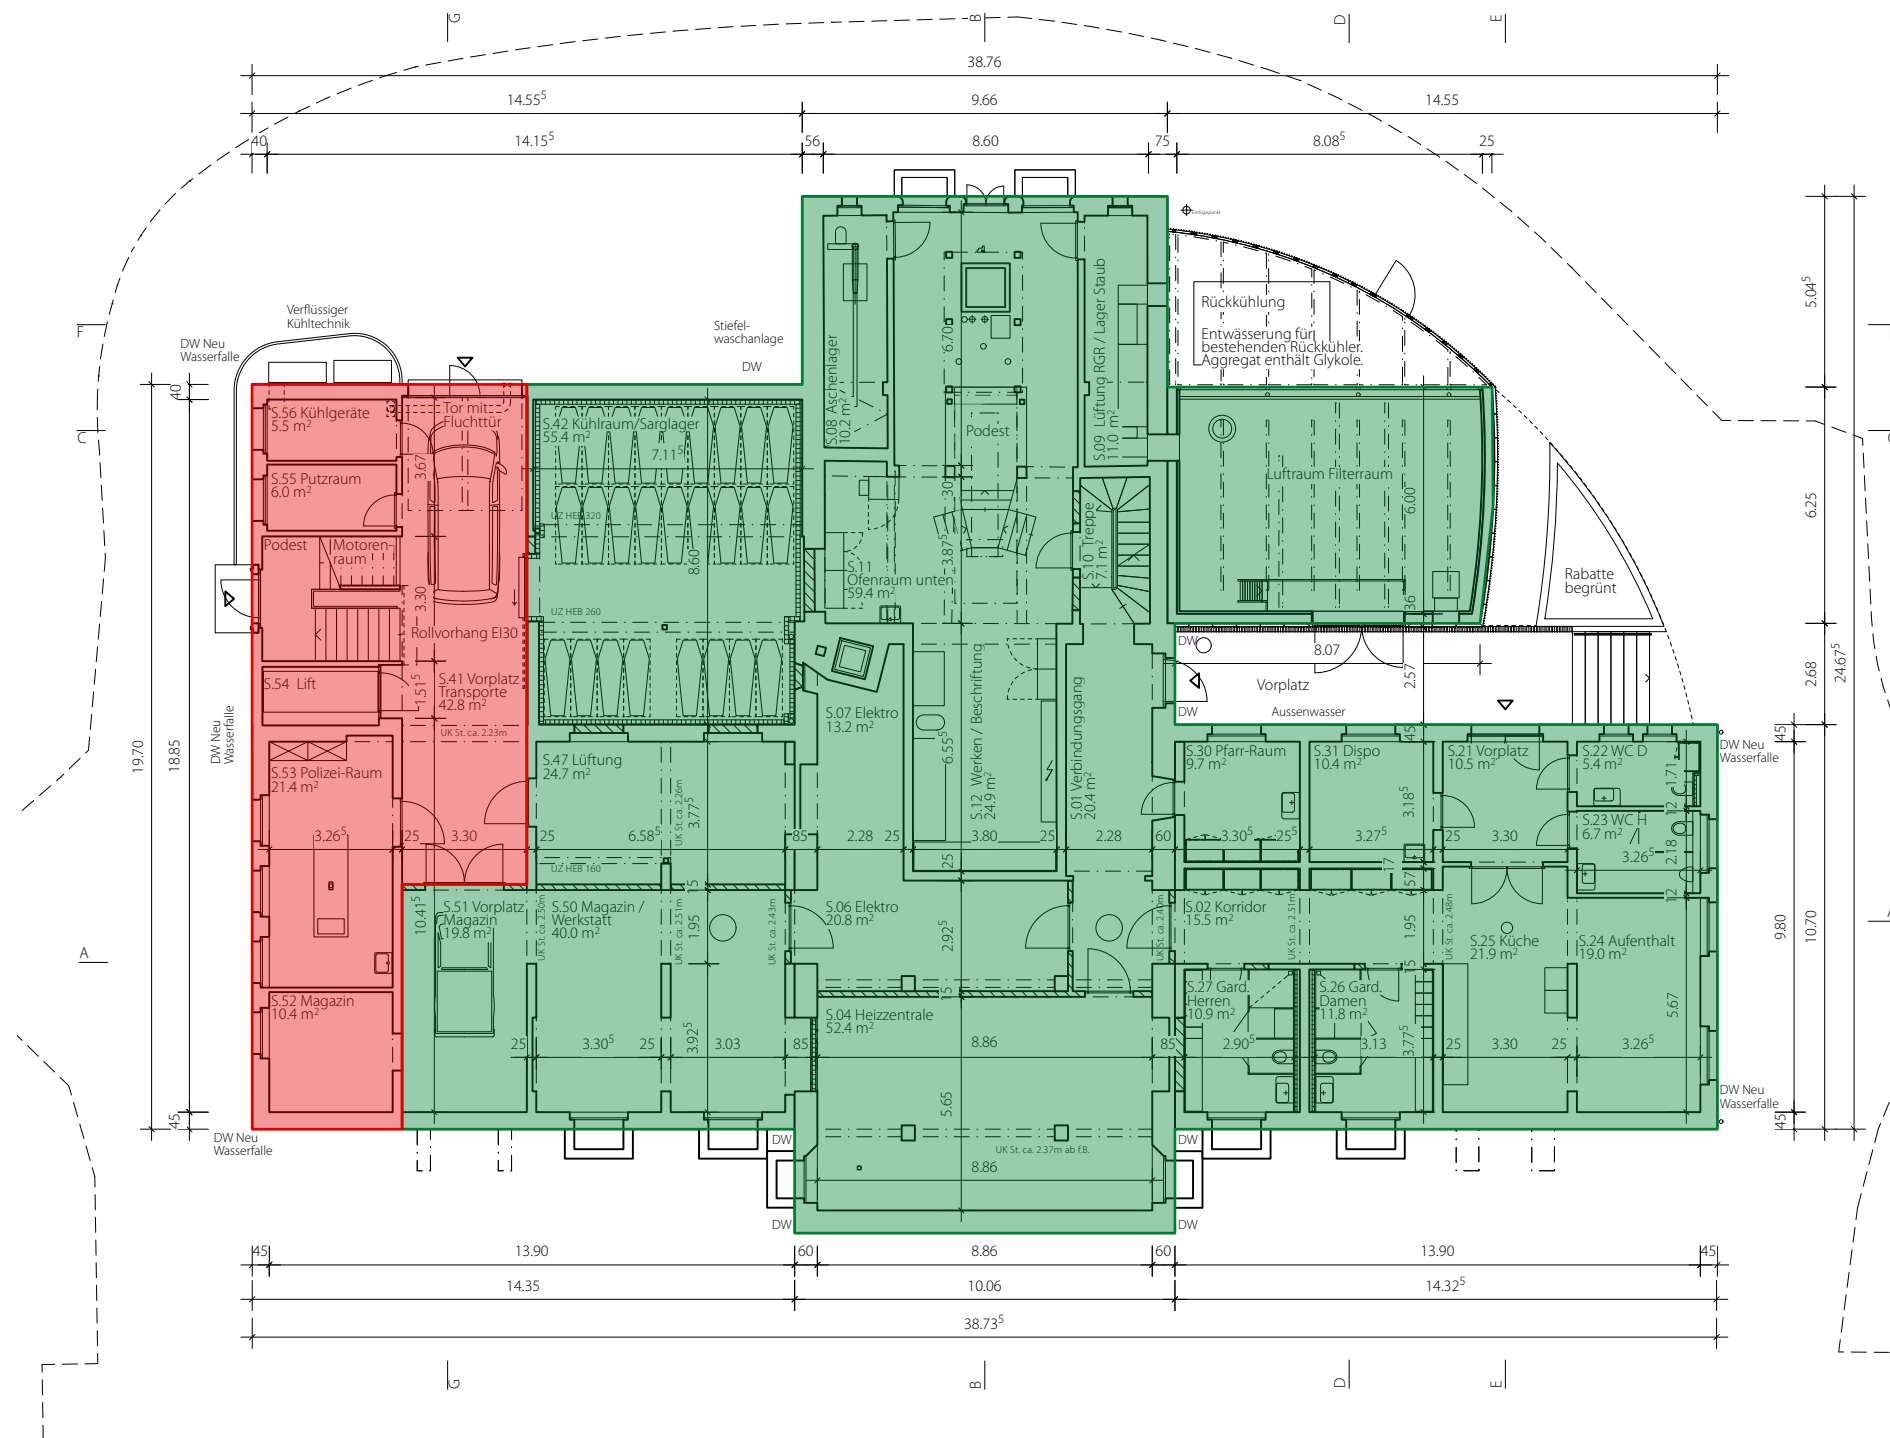

LEGENDE PROJEKTPHASEN


- Priorität 1 - Erneuerung
- Priorität 2 - späterer Ausbau



122_U_KREM

Objekt Umbau Krematorium Olten
 Waldfriedhof Meisenhard, 4600 Olten
 Bauherrschaft Einwohnergemeinde Olten

Plannummer **122_BP200_121** Massstab: **1:200**
 Format: **DIN A3**
 Planinhalt **Grundriss Sockelgeschoss Neu** Erstellt/Gez.: **28.07.22/ as**
 Projektstand **Bauprojekt** Revidiert: **15.04.24/ ck**

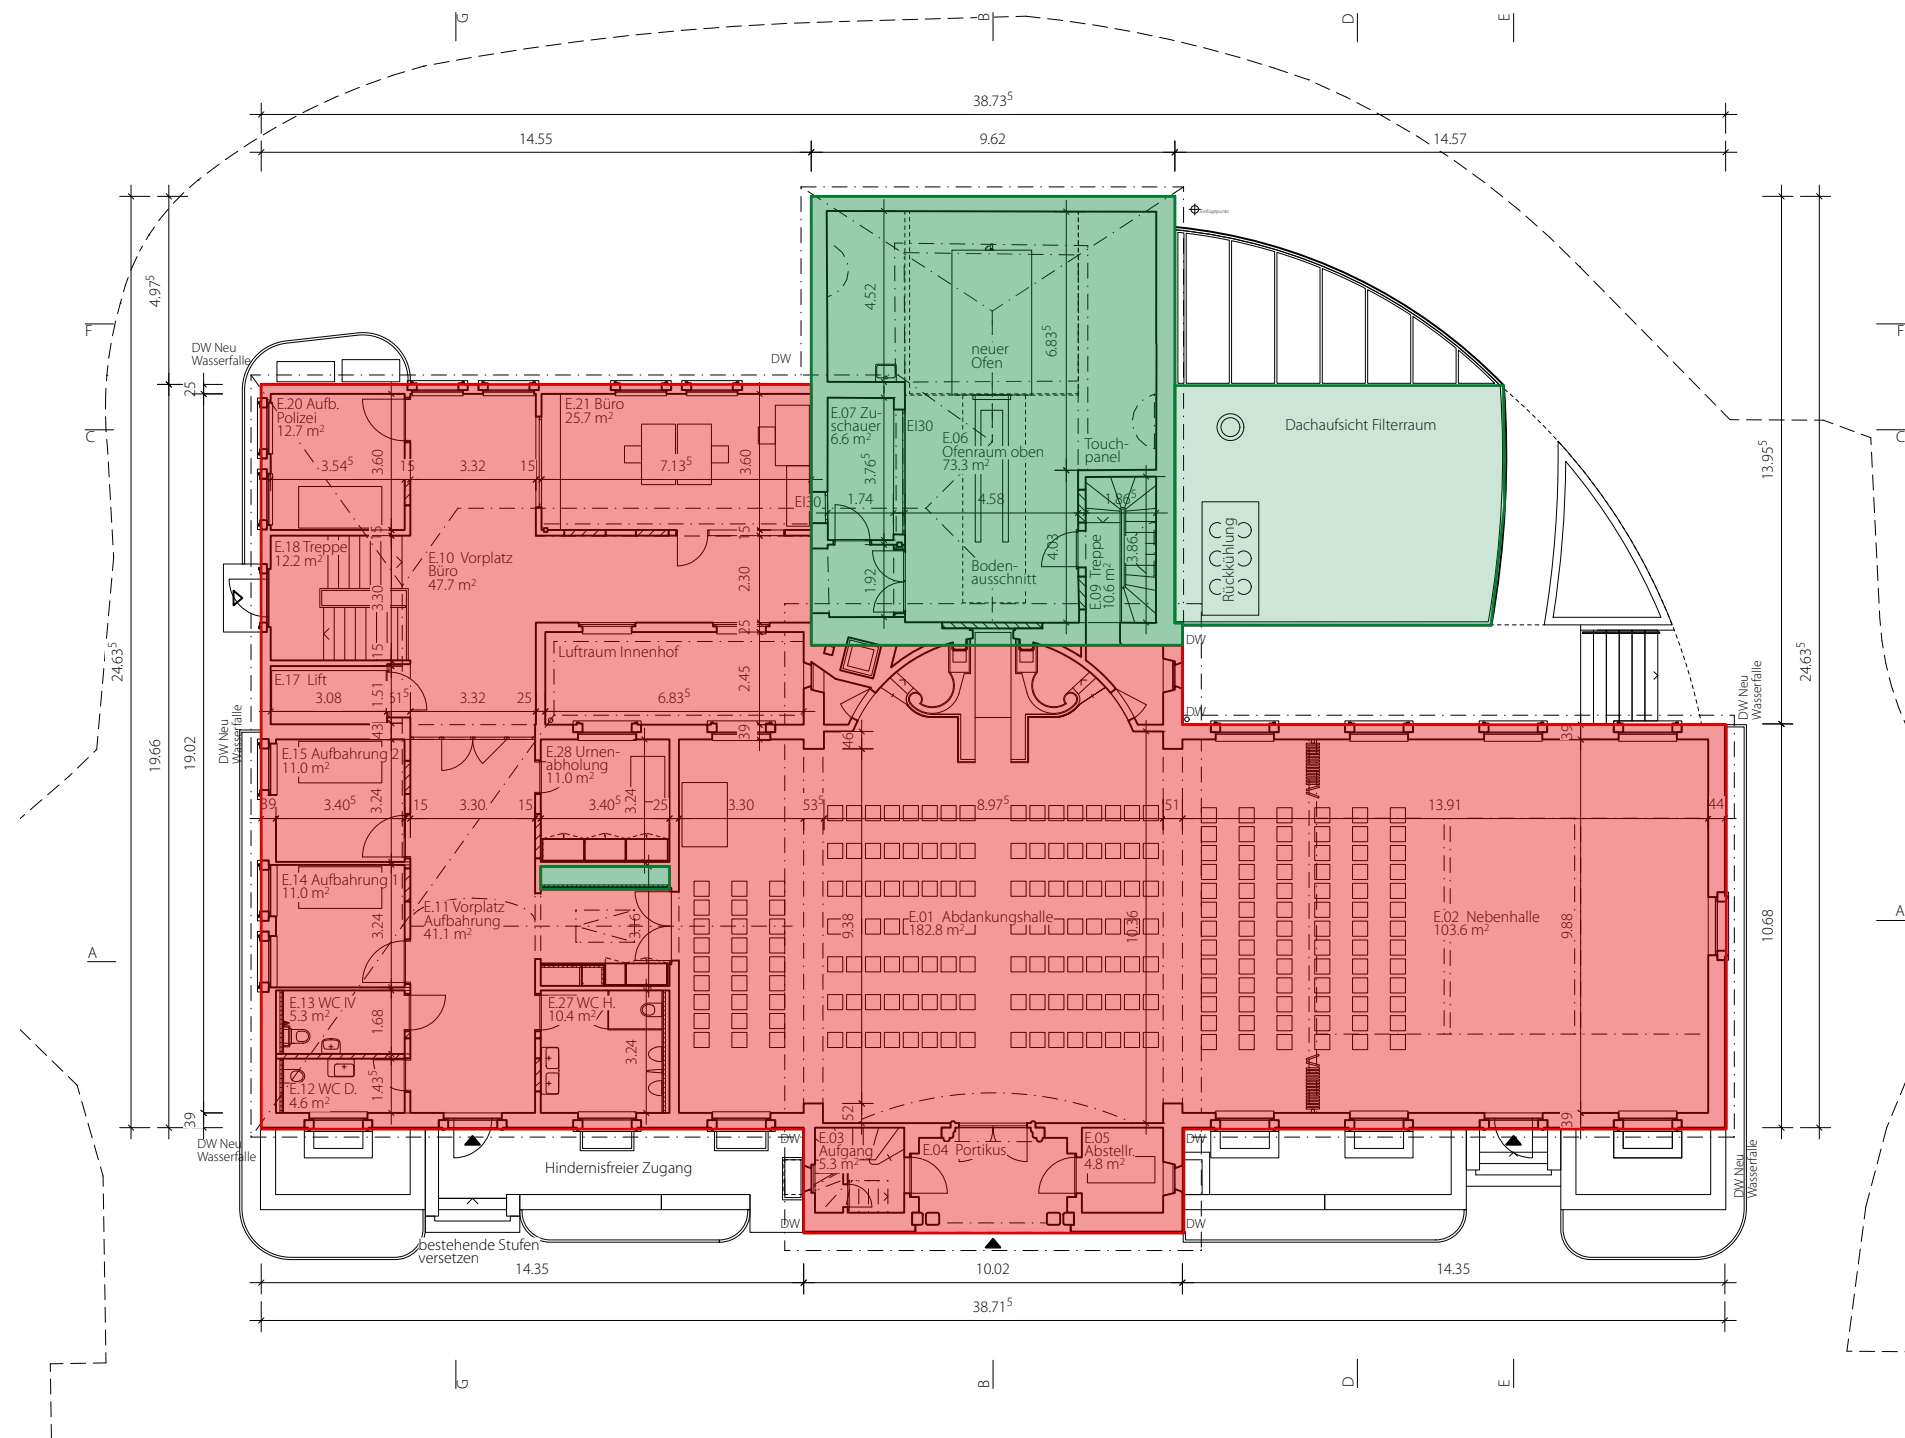

LEGENDE PROJEKTPHASEN


- Priorität 1 - Erneuerung
- Priorität 2 - späterer Ausbau



122_U_KREM

Objekt Umbau Krematorium Olten
 Waldfriedhof Meisenhard, 4600 Olten
 Bauherrschaft Einwohnergemeinde Olten

| | | | |
|--------------|----------------------------------|----------------|---------------------|
| Plannummer | 122_BP200_131 | Massstab: | 1:200 |
| Planinhalt | Grundriss Erdgeschoss Neu | Format: | DIN A3 |
| Projektstand | Bauprojekt | Erstellt/Gez.: | 28.07.22/ as |
| | | Revidiert: | 15.04.24/ ck |

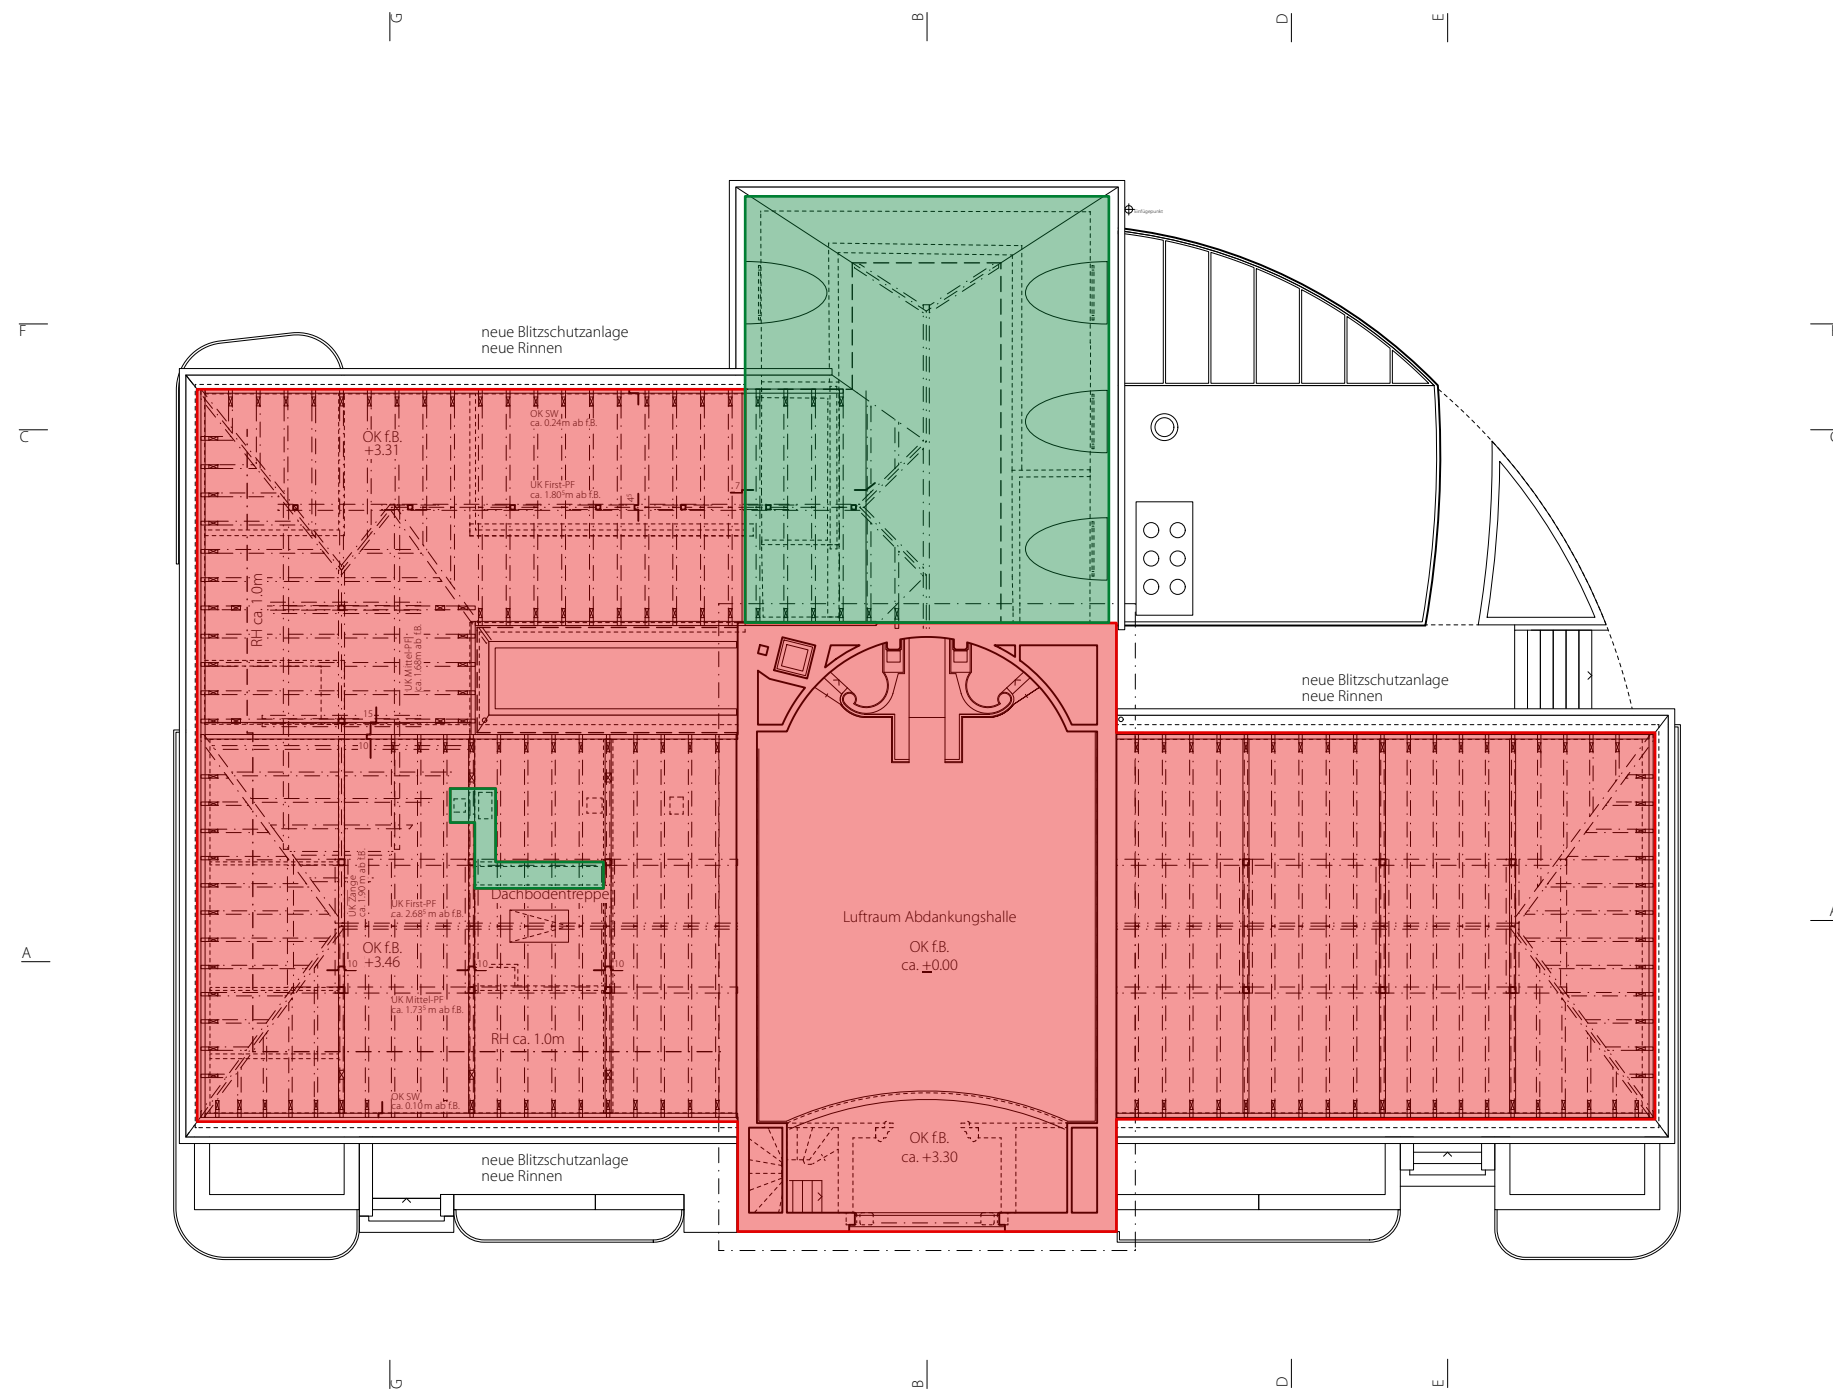

LEGENDE PROJEKTPHASEN


- Priorität 1 - Erneuerung
- Priorität 2 - späterer Ausbau



122_U_KREM

Objekt Umbau Krematorium Olten
 Waldfriedhof Meisenhard, 4600 Olten
 Bauherrschaft Einwohnergemeinde Olten

| | | | |
|--------------|-----------------------------------|----------------|---------------------|
| Plannummer | 122_BP200_141 | Massstab: | 1:200 |
| Planinhalt | Grundriss Dachgeschoss Neu | Format: | DIN A3 |
| Projektstand | Bauprojekt | Erstellt/Gez.: | 12.06.23/ ck |
| | | Revidiert: | 15.04.24/ ck |

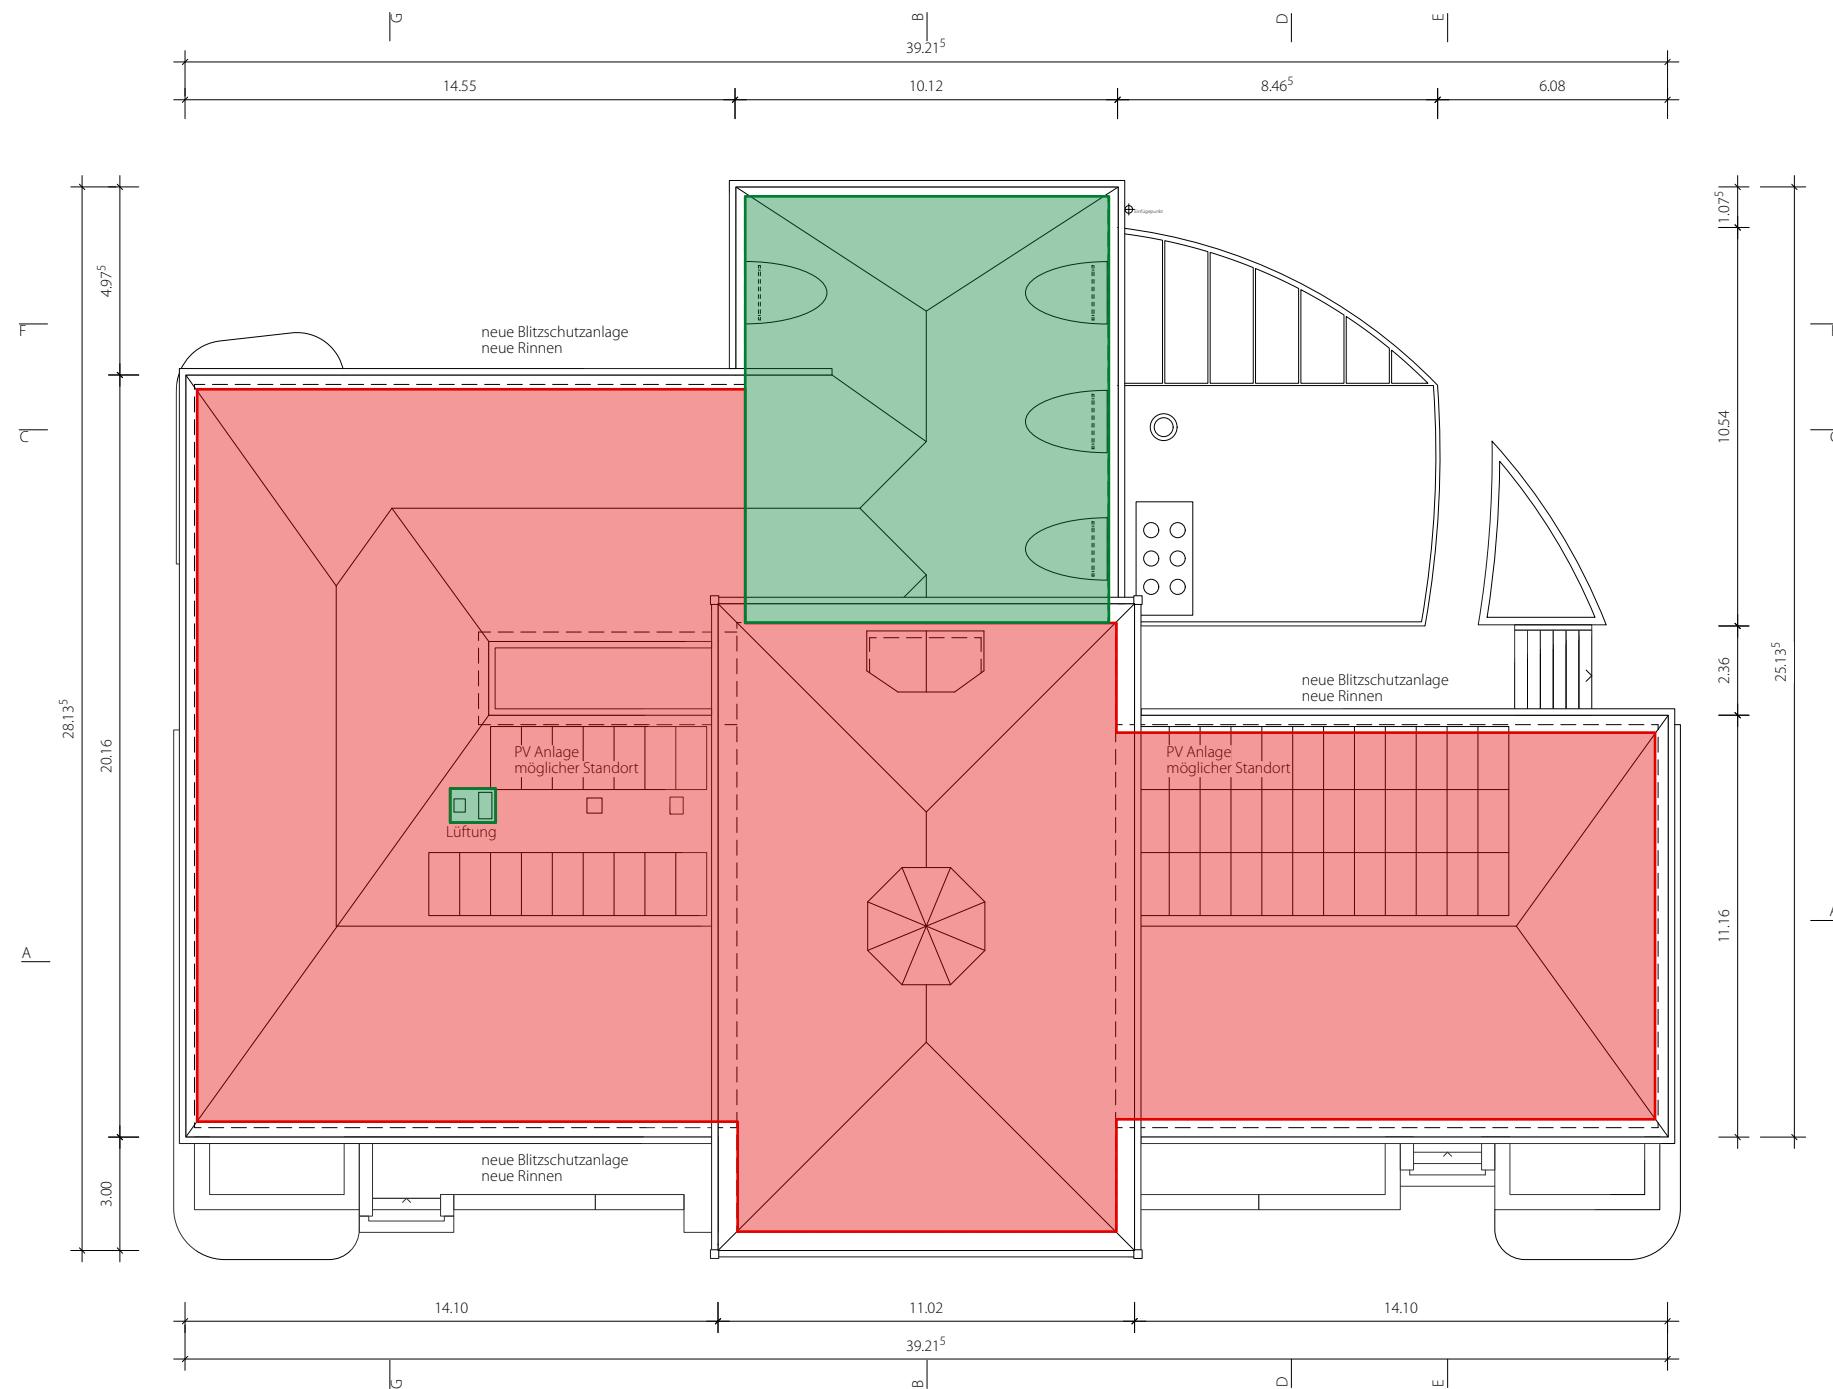

LEGENDE PROJEKTPHASEN


- Priorität 1 - Erneuerung
- Priorität 2 - späterer Ausbau



122_U_KREM

Objekt Umbau Krematorium Olten
 Waldfriedhof Meisenhard, 4600 Olten
 Bauherrschaft Einwohnergemeinde Olten

| | | | |
|--------------|-----------------------------------|----------------|---------------------|
| Plannummer | 122_BP200_151 | Massstab: | 1:200 |
| Planinhalt | Grundriss Dachaufsicht Neu | Format: | DIN A3 |
| Projektstand | Bauprojekt | Erstellt/Gez.: | 12.06.23/ ck |
| | | Revidiert: | 15.04.24/ ck |

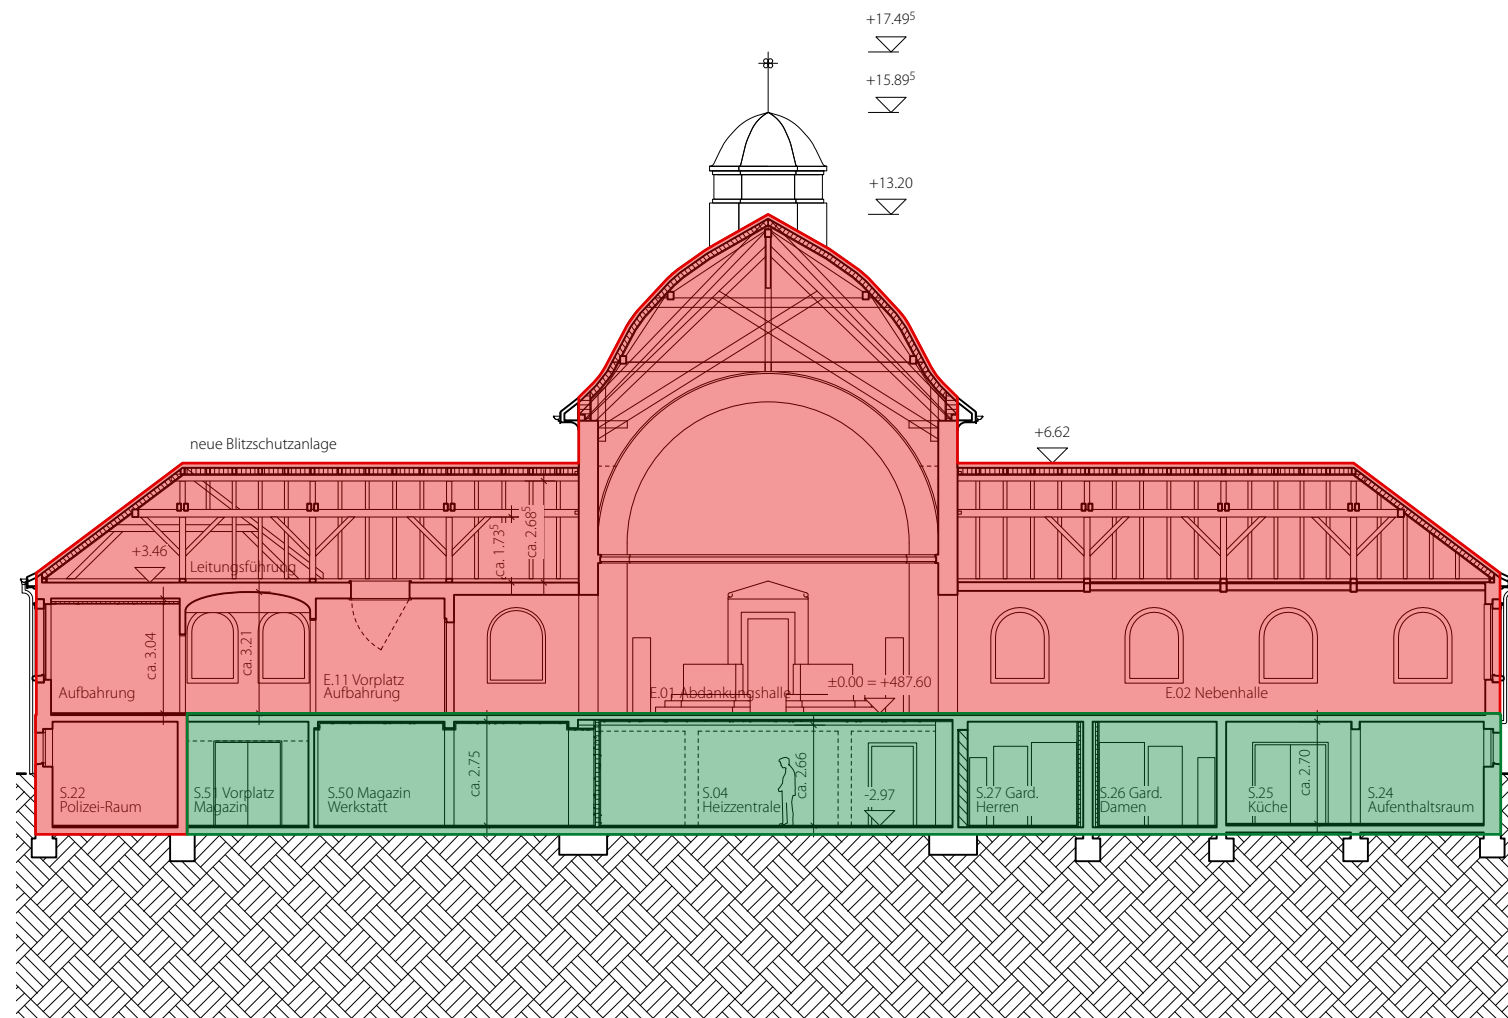

LEGENDE PROJEKTPHASEN

- Priorität 1 - Erneuerung
- Priorität 2 - späterer Ausbau



122_U_KREM


Objekt Umbau Krematorium Olten
 Waldfriedhof Meisenhard, 4600 Olten
 Bauherrschaft Einwohnergemeinde Olten

Plannummer **122_BP200_211** Massstab: **1:200**

Format: **DIN A3**

Planinhalt **Schnitt A-A Neu** Erstellt/Gez.: **28.07.22/ as**

Projektstand **Vorprojekt** Revidiert: **15.04.24/ ck**

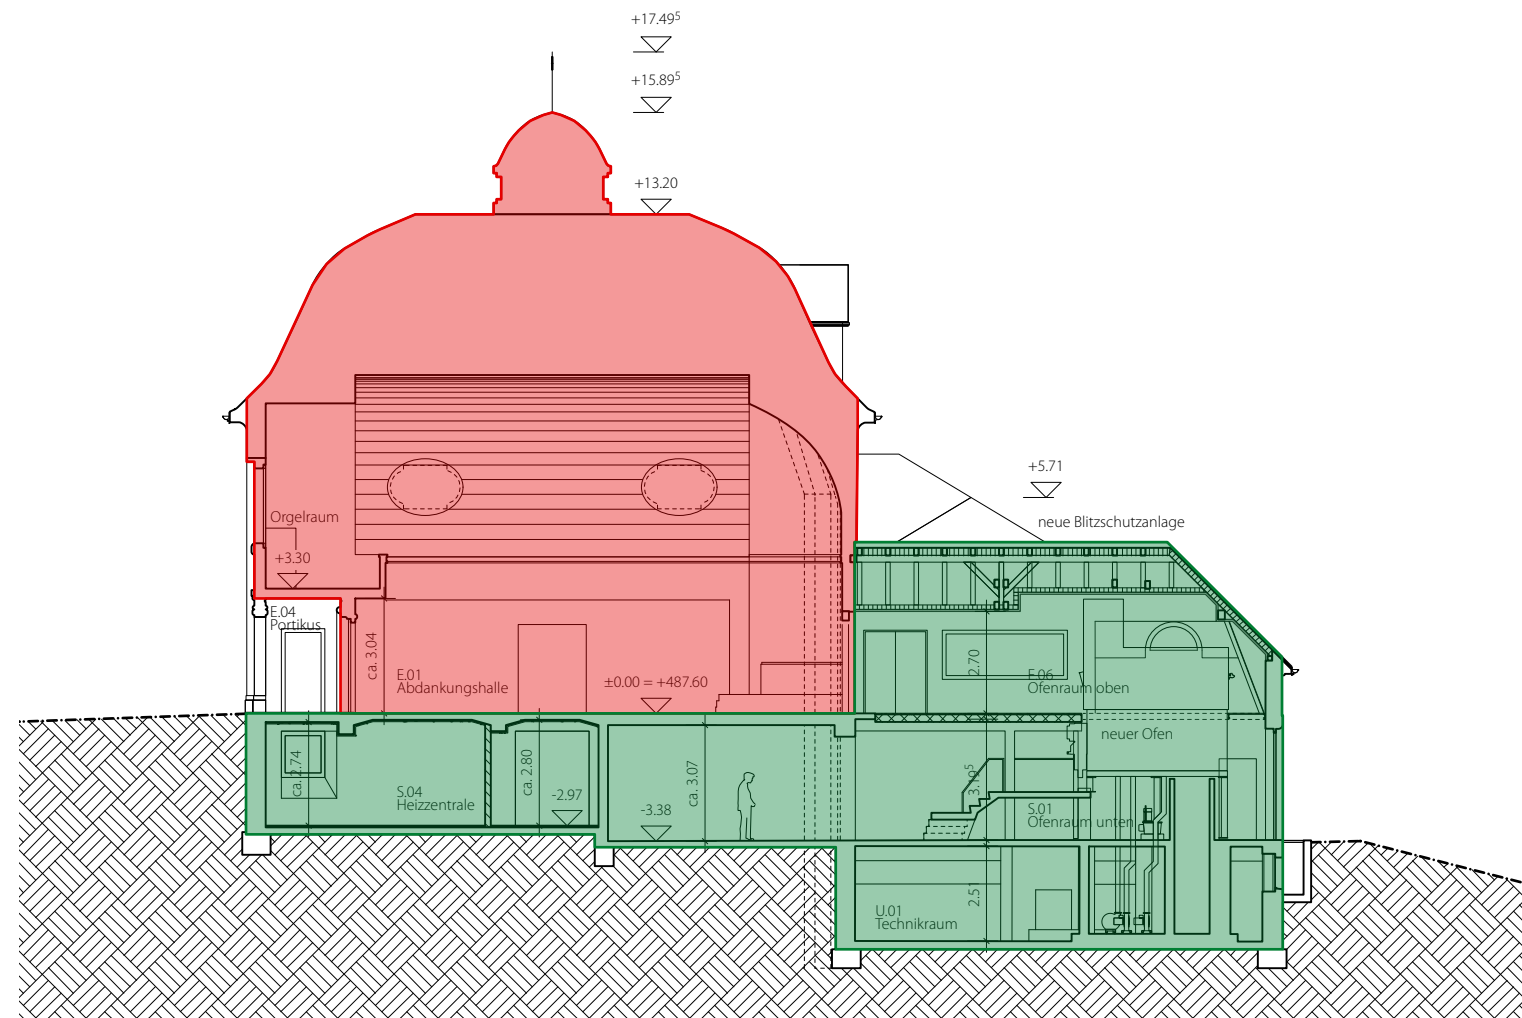

LEGENDE PROJEKTPHASEN

- Priorität 1 - Erneuerung
- Priorität 2 - späterer Ausbau



122_U_KREM


Objekt Umbau Krematorium Olten
 Waldfriedhof Meisenhard, 4600 Olten
 Bauherrschaft Einwohnergemeinde Olten

Plannummer **122_BP200_221** Massstab: **1:200**

Format: **DIN A3**

Planinhalt **Schnitt B-B Neu** Erstellt/Gez.: **28.07.22/ as**

Projektstand **Bauprojekt** Revidiert: **15.04.24/ ck**

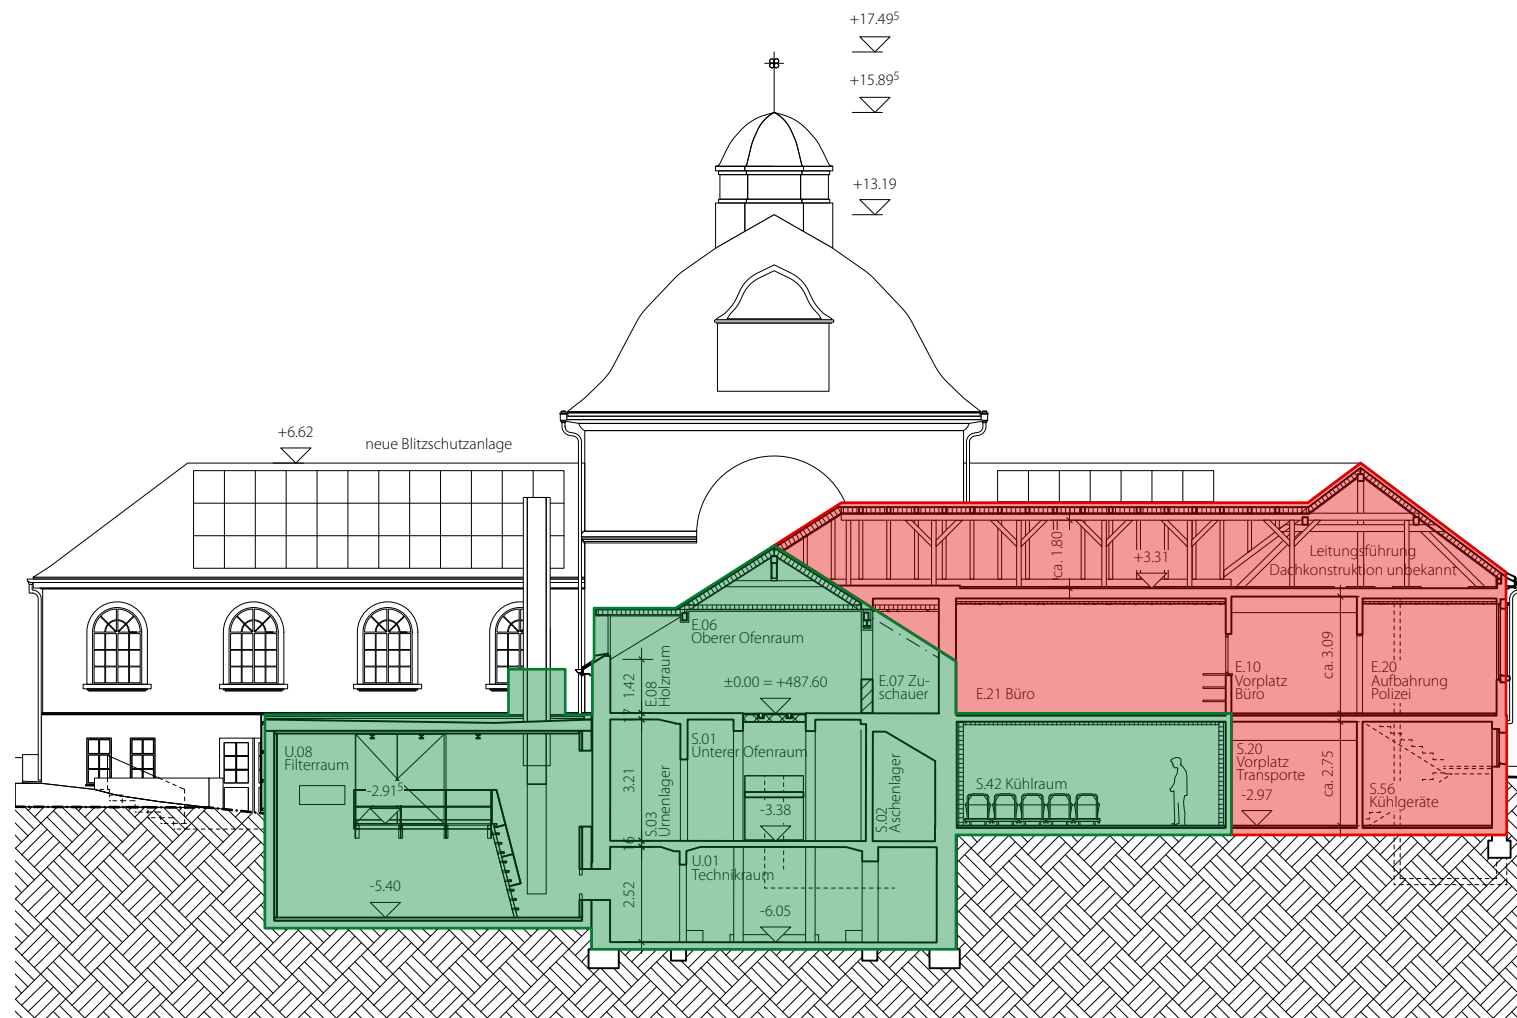

LEGENDE PROJEKTPHASEN

- Priorität 1 - Erneuerung
- Priorität 2 - späterer Ausbau



122_U_KREM


Objekt Umbau Krematorium Olten
 Waldfriedhof Meisenhard, 4600 Olten
 Bauherrschaft Einwohnergemeinde Olten

Plannummer **122_BP200_231** Massstab: **1:200**

Planinhalt **Schnitt C-C Neu** Format: **DIN A3**

Projektstand **Bauprojekt** Erstellt/Gez.: **28.07.22/ as**

Revidiert: **15.04.24/ ck**

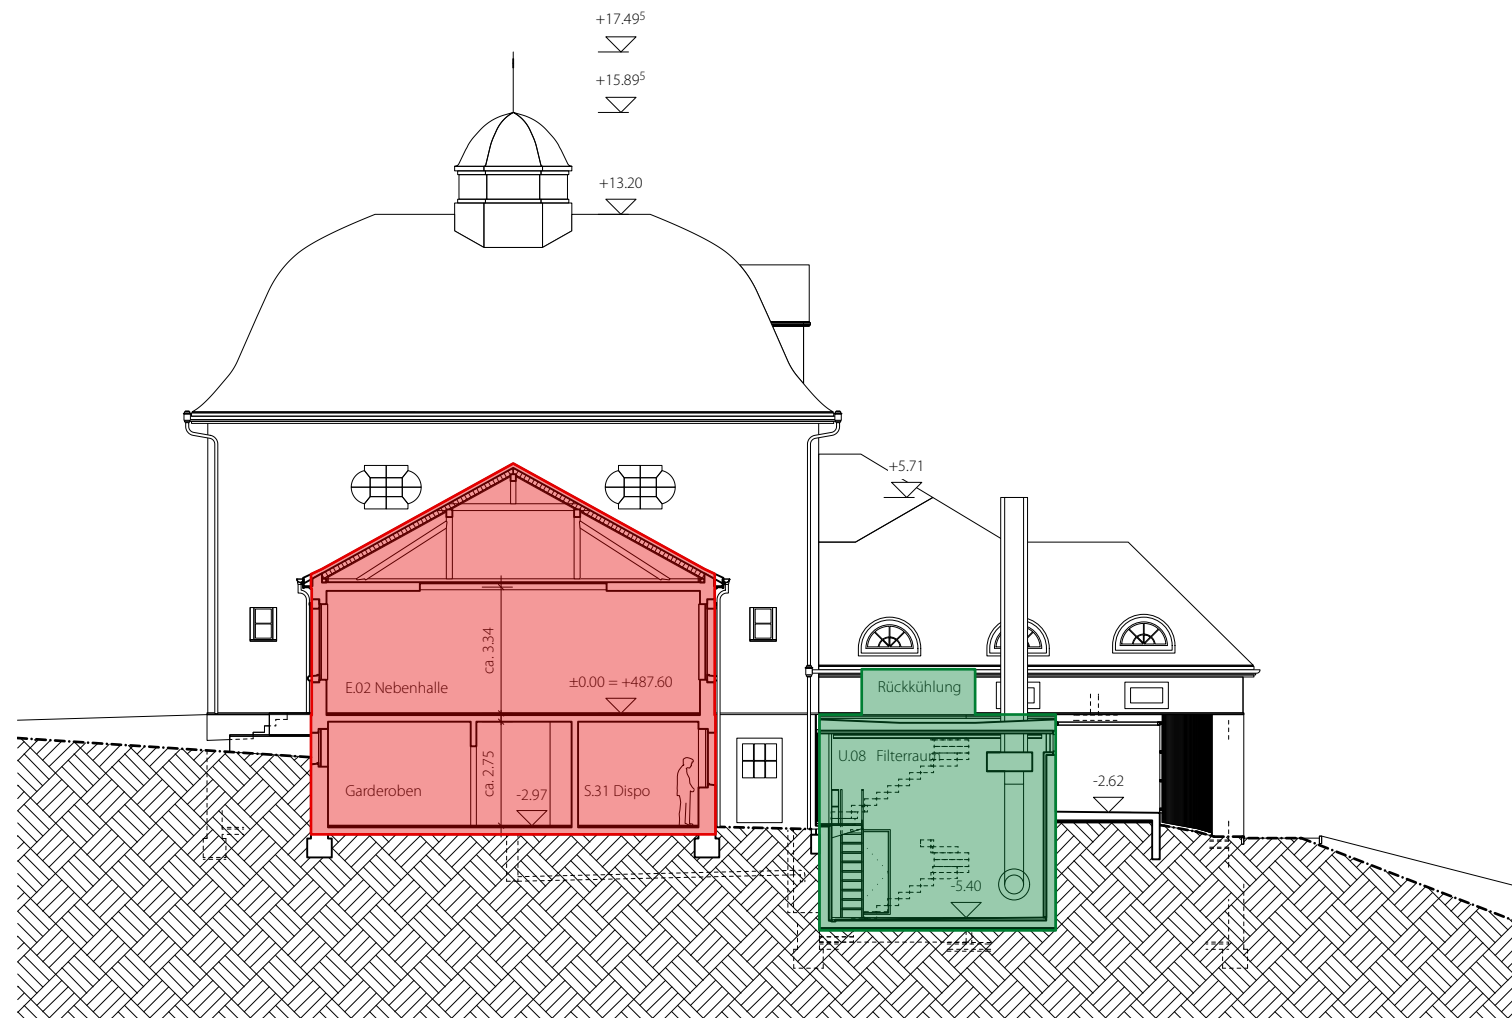

LEGENDE PROJEKTPHASEN

- Priorität 1 - Erneuerung
- Priorität 2 - späterer Ausbau



122_U_KREM


Objekt Umbau Krematorium Olten
 Waldfriedhof Meisenhard, 4600 Olten
 Bauherrschaft Einwohnergemeinde Olten

Plannummer **122_BP200_241** Massstab: **1:200**

Planinhalt **Schnitt D-D Neu** Format: **DIN A3**

Projektstand **Bauprojekt** Erstellt/Gez.: **28.07.22/ as**

Revidiert: **15.04.24/ ck**

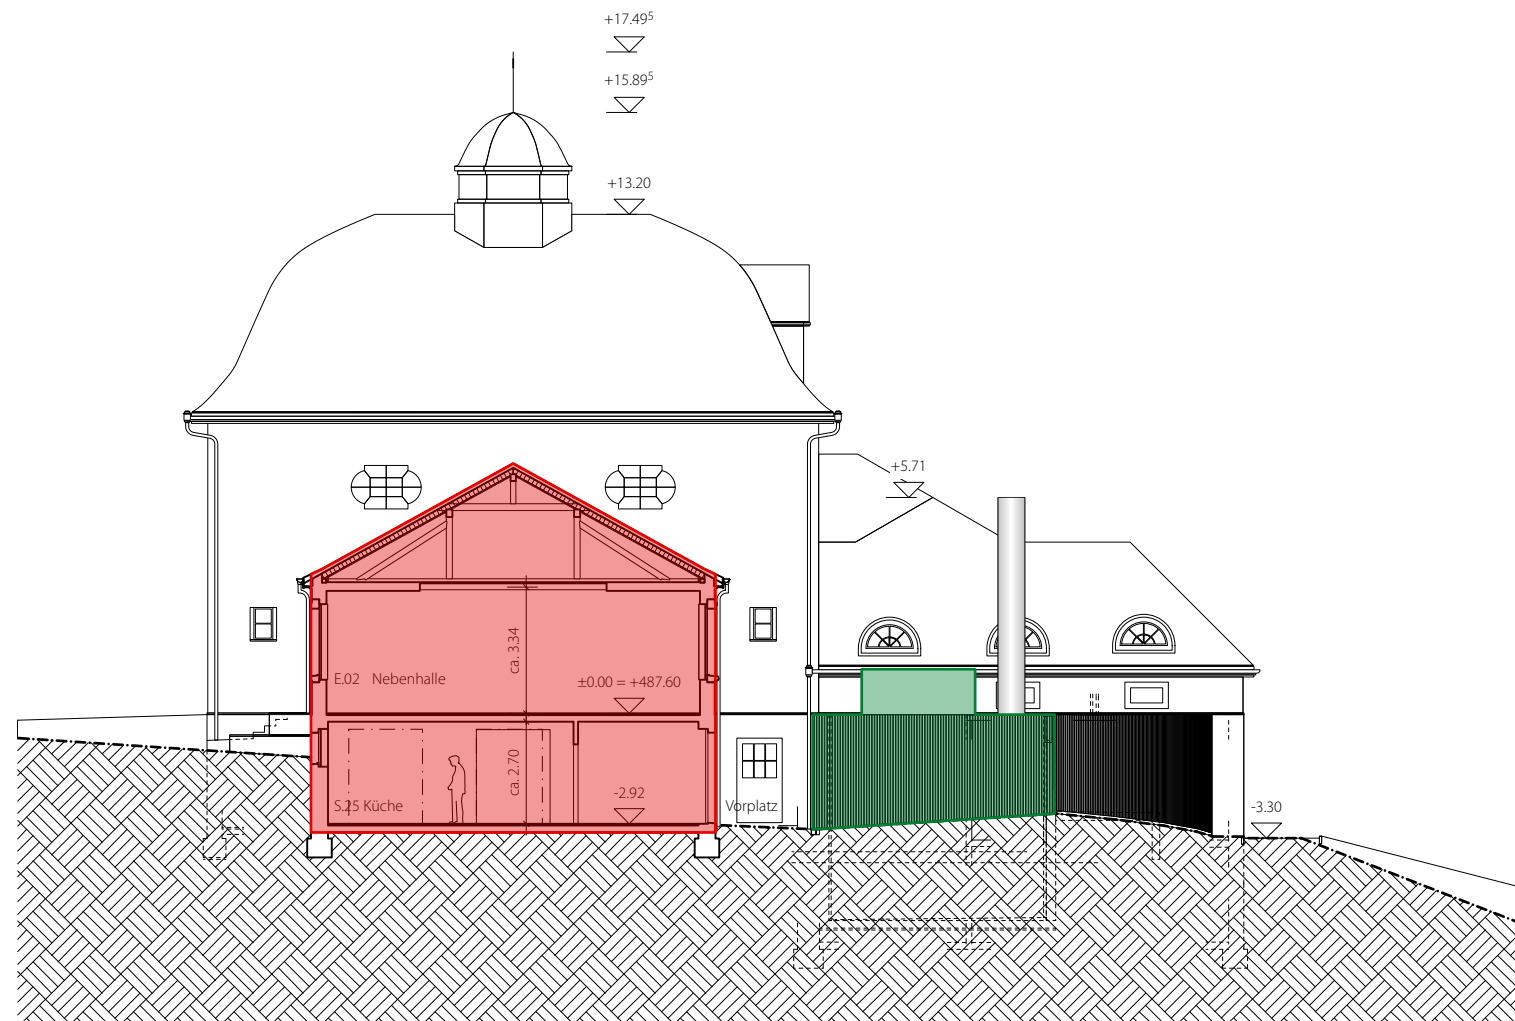

LEGENDE PROJEKTPHASEN

- Priorität 1 - Erneuerung
- Priorität 2 - späterer Ausbau



122_U_KREM


Objekt Umbau Krematorium Olten
 Waldfriedhof Meisenhard, 4600 Olten
 Bauherrschaft Einwohnergemeinde Olten

Plannummer **122_BP200_251** Massstab: **1:200**

Planinhalt **Schnitt E-E Neu** Format: **DIN A3**

Projektstand **Bauprojekt** Erstellt/Gez.: **28.07.22/ as**

Revidiert: **15.04.24/ ck**

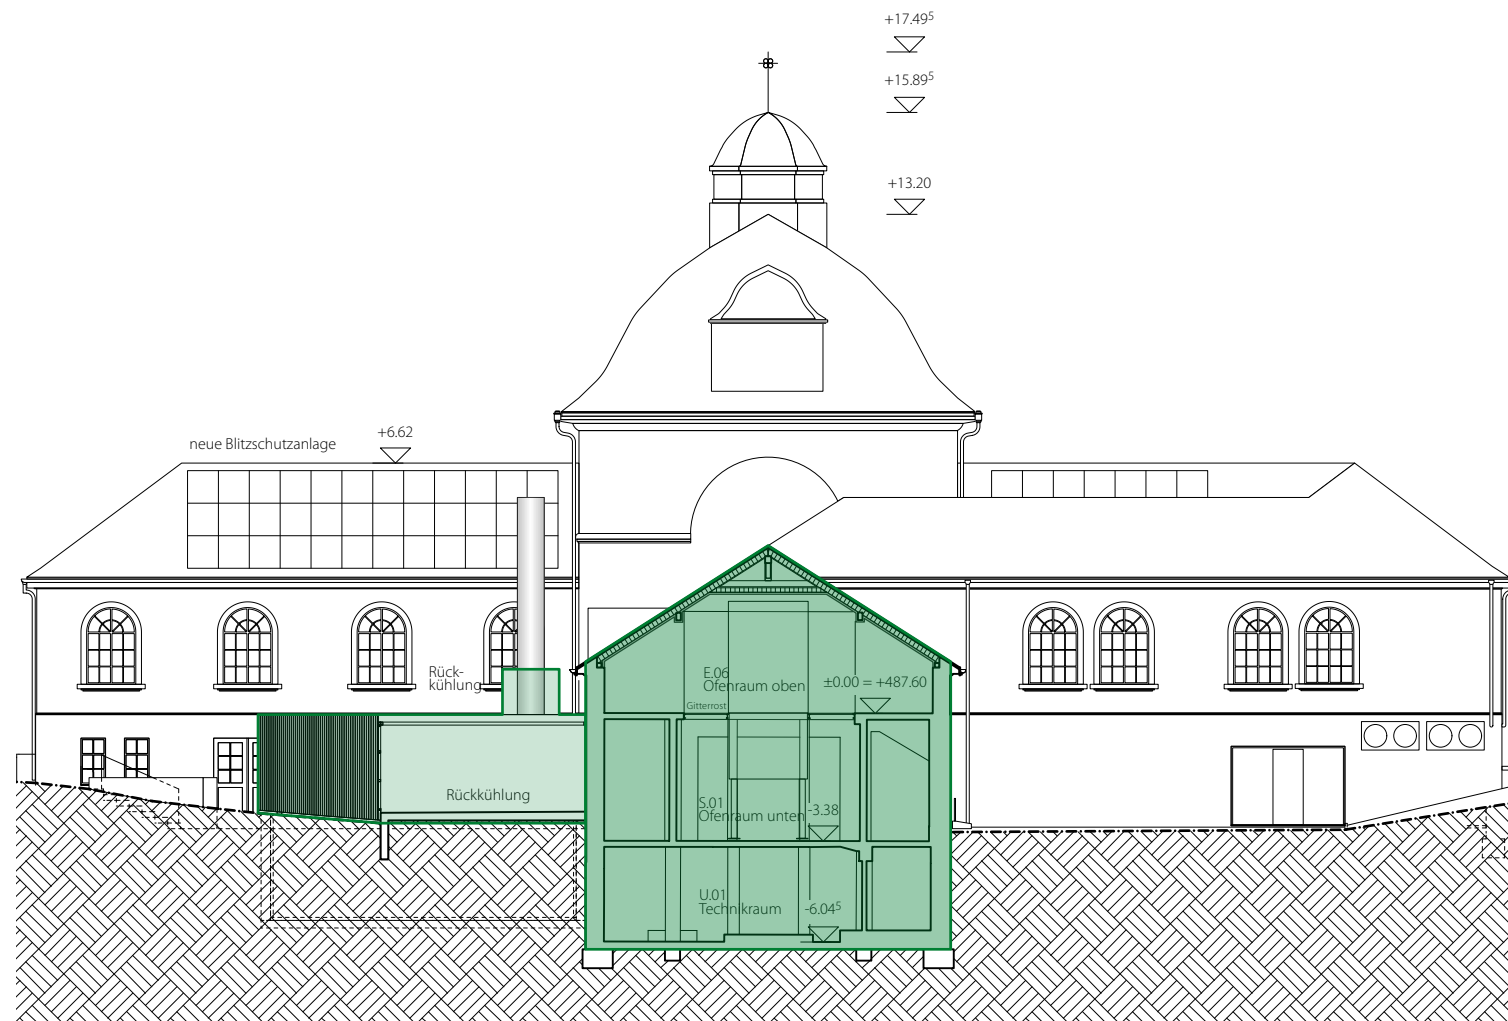

LEGENDE PROJEKTPHASEN

- Priorität 1 - Erneuerung
- Priorität 2 - späterer Ausbau

0 2 4 6 8 10m

122_U_KREM

Objekt Umbau Krematorium Olten
 Waldfriedhof Meisenhard, 4600 Olten
 Bauherrschaft Einwohnergemeinde Olten


Plannummer **122_BP200_261** Massstab: **1:200**

Format: **DIN A3**

Planinhalt **Schnitt F-F Neu** Erstellt/Gez.: **28.07.22/ as**

Projektstand **Bauprojekt** Revidiert: **15.04.24/ ck**

rba architekten gmbh eth sla Baslerstrasse 10, 4600 Olten
 +41 62 390 10 00 | info@rba-architekten.ch

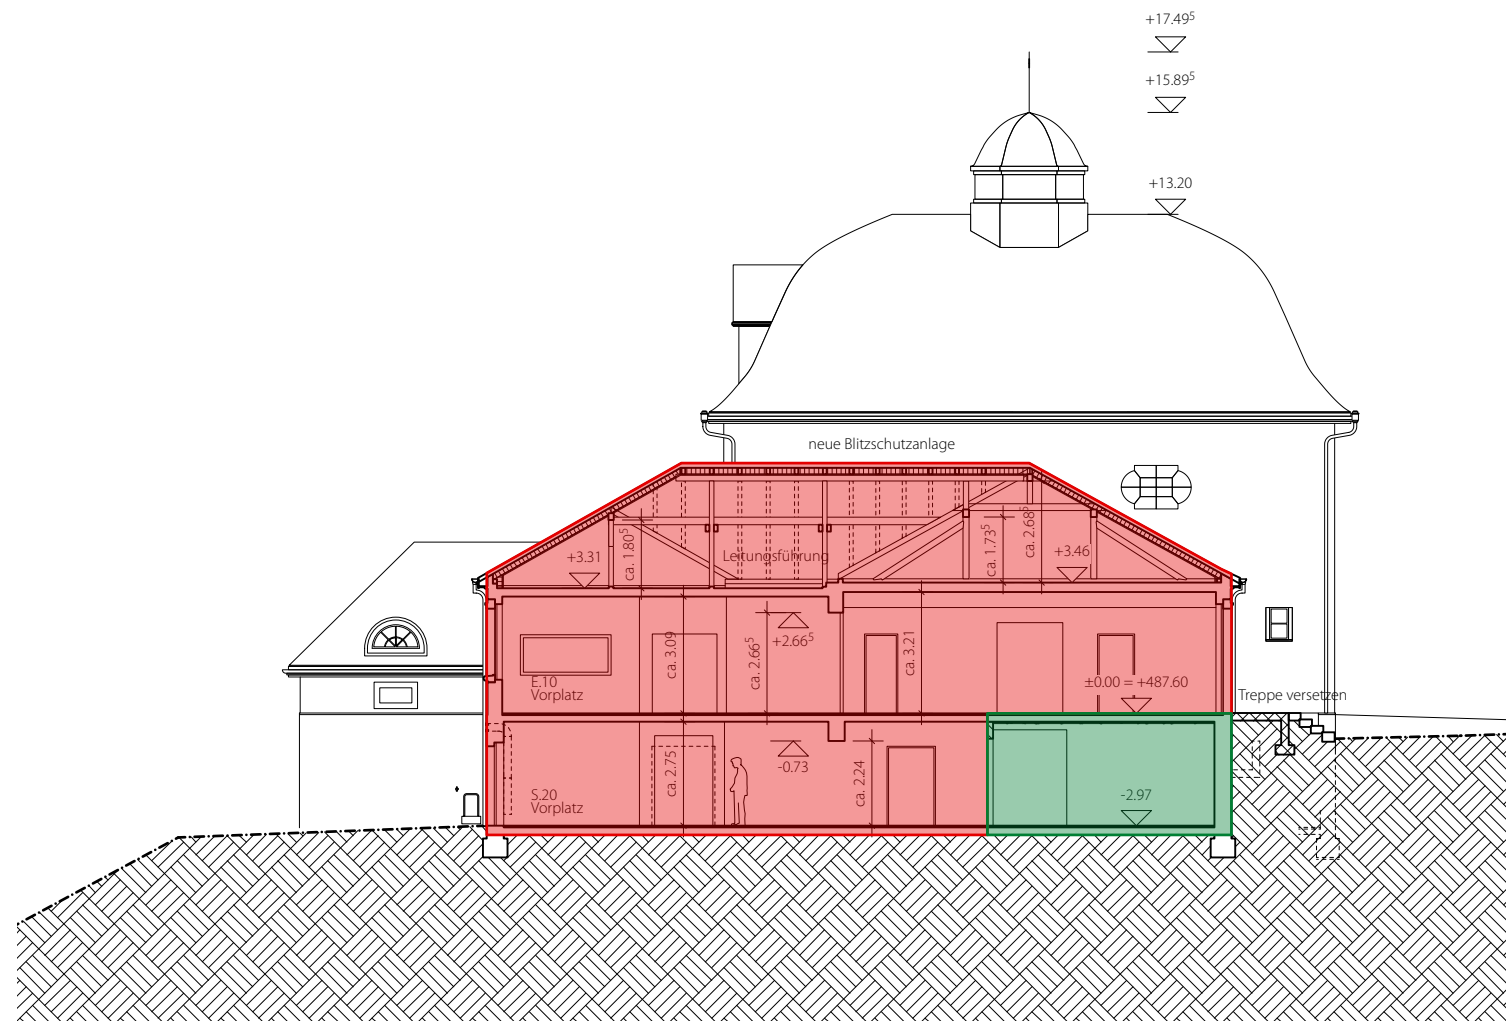

LEGENDE PROJEKTPHASEN

- Priorität 1 - Erneuerung
- Priorität 2 - späterer Ausbau



122_U_KREM

Objekt Umbau Krematorium Olten
 Waldfriedhof Meisenhard, 4600 Olten
 Bauherrschaft Einwohnergemeinde Olten

Plannummer **122_BP200_271** Massstab: **1:200**


Format: **DIN A3**

Planinhalt **Schnitt G-G Neu** Erstellt/Gez.: **23.02.23/ ck**

Projektstand **Bauprojekt** Revidiert: **15.04.24/ ck**

rba architekten
 gmbh eth sla

Baslerstrasse 10, 4600 Olten
 +41 62 390 10 00 | info@rba-architekten.ch

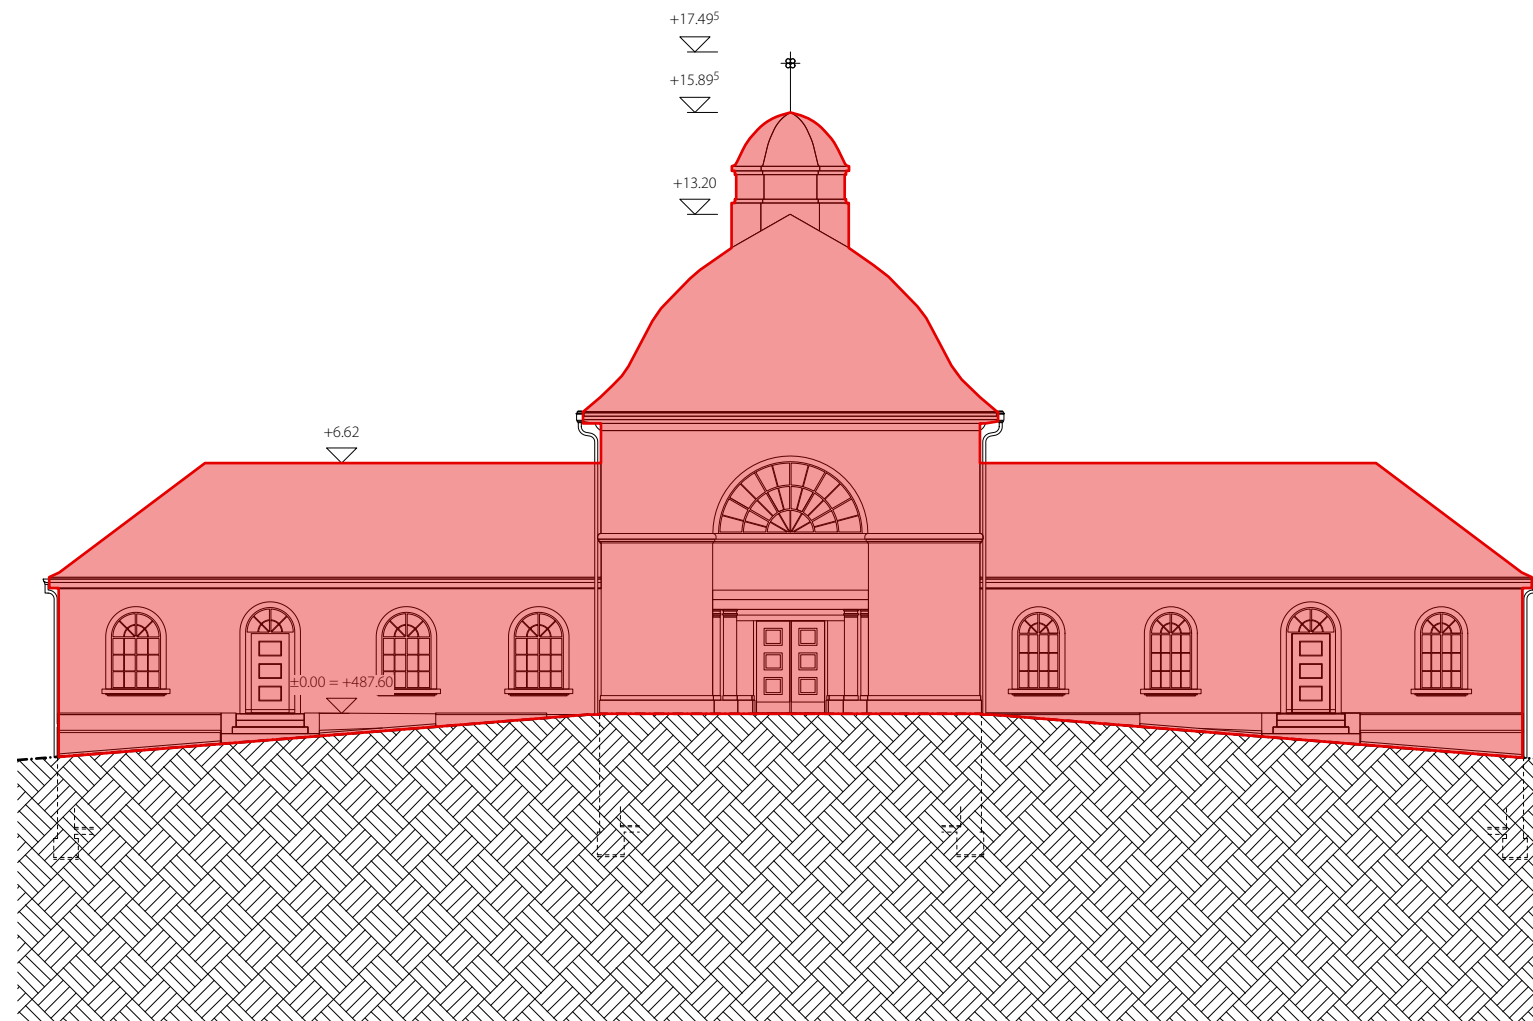

LEGENDE PROJEKTPHASEN

- Priorität 1 - Erneuerung
- Priorität 2 - späterer Ausbau



122_U_KREM

Objekt Umbau Krematorium Olten
Waldfriedhof Meisenhard, 4600 Olten
Bauherrschaft Einwohnergemeinde Olten

Plannummer **122_BP200_311** Massstab: **1:200**


Planinhalt **Nordfassade Neu** Format: **DIN A3**

Projektstand **Bauprojekt** Erstellt/Gez.: **28.07.22/ as**

Revidiert: **15.04.24/ ck**

rba architekten
gmbh eth slia

Baslerstrasse 10, 4600 Olten
+41 62 390 10 00 | info@rba-architekten.ch

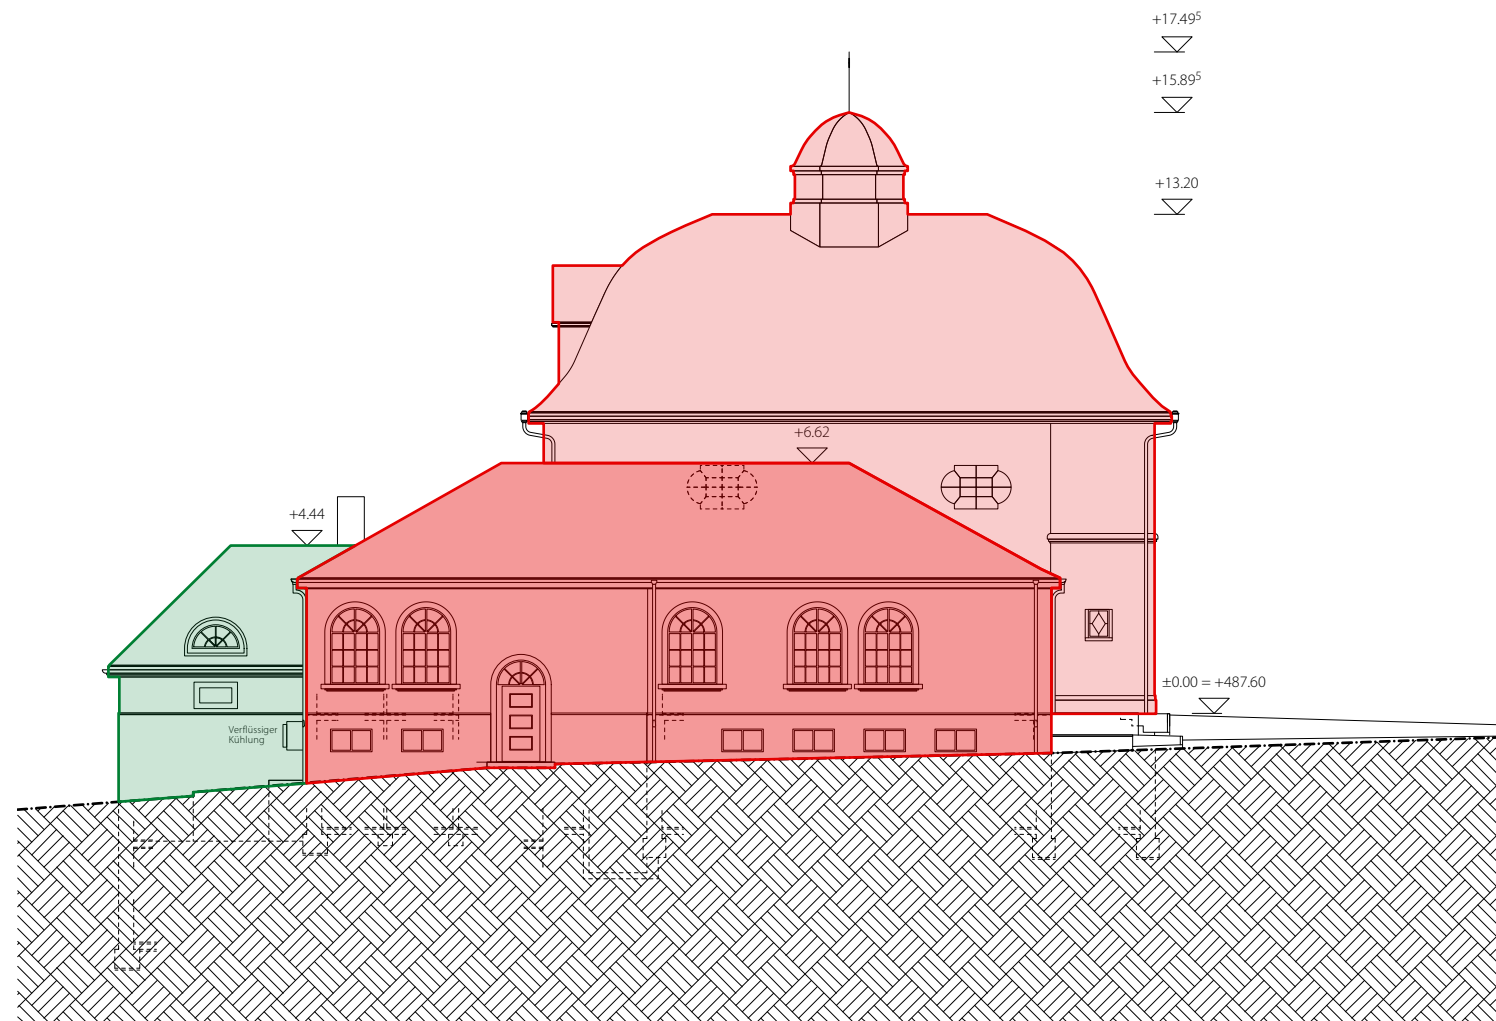

LEGENDE PROJEKTPHASEN

- Priorität 1 - Erneuerung
- Priorität 2 - späterer Ausbau



122_U_KREM

Objekt Umbau Krematorium Olten
 Waldfriedhof Meisenhard, 4600 Olten
 Bauherrschaft Einwohnergemeinde Olten

Plannummer **122_BP200_321** Massstab: **1:200**


Planinhalt **Ostfassade Neu** Format: **DIN A3**

Projektstand **Bauprojekt** Erstellt/Gez.: **28.07.22/ as**

Revidiert: **15.04.24/ ck**

rba architekten
 gmbh eth sla

Baslerstrasse 10, 4600 Olten
 +41 62 390 10 00 | info@rba-architekten.ch

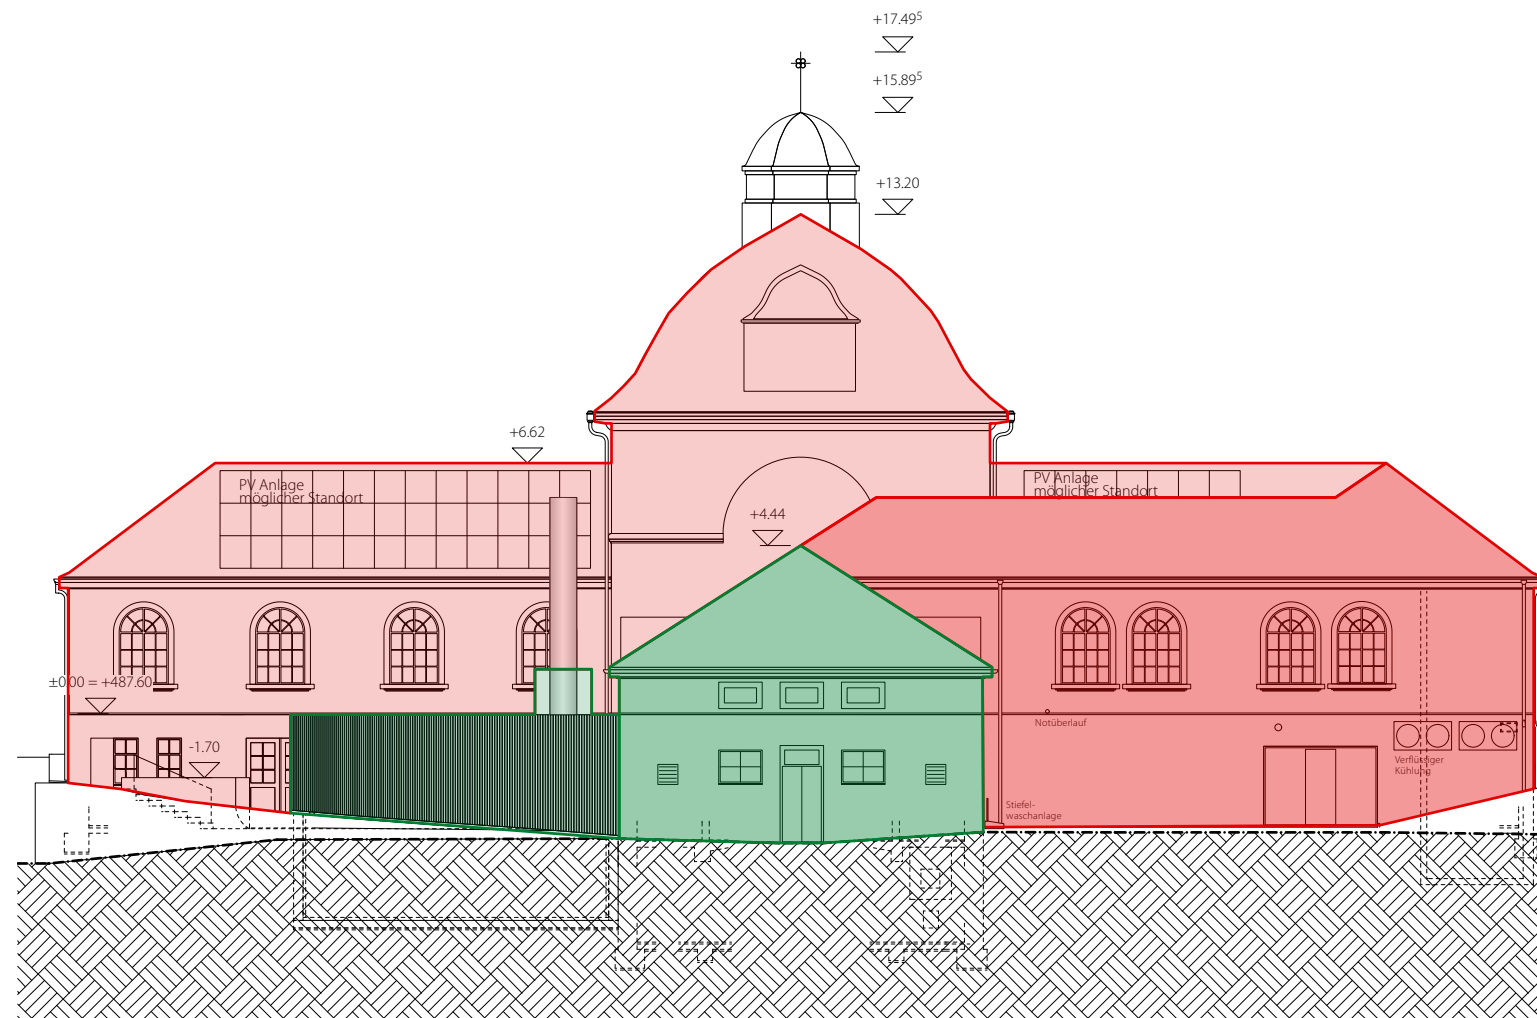

LEGENDE PROJEKTPHASEN

- Priorität 1 - Erneuerung
- Priorität 2 - späterer Ausbau



122_U_KREM


Objekt Umbau Krematorium Olten
Waldfriedhof Meisenhard, 4600 Olten
Bauherrschaft Einwohnergemeinde Olten

Plannummer **122_BP200_331** Massstab: **1:200**

Planinhalt **Südfassade Neu** Format: **DIN A3**

Projektstand **Bauprojekt** Erstellt/Gez.: **28.07.22/ as**

Revidiert: **15.04.24/ ck**

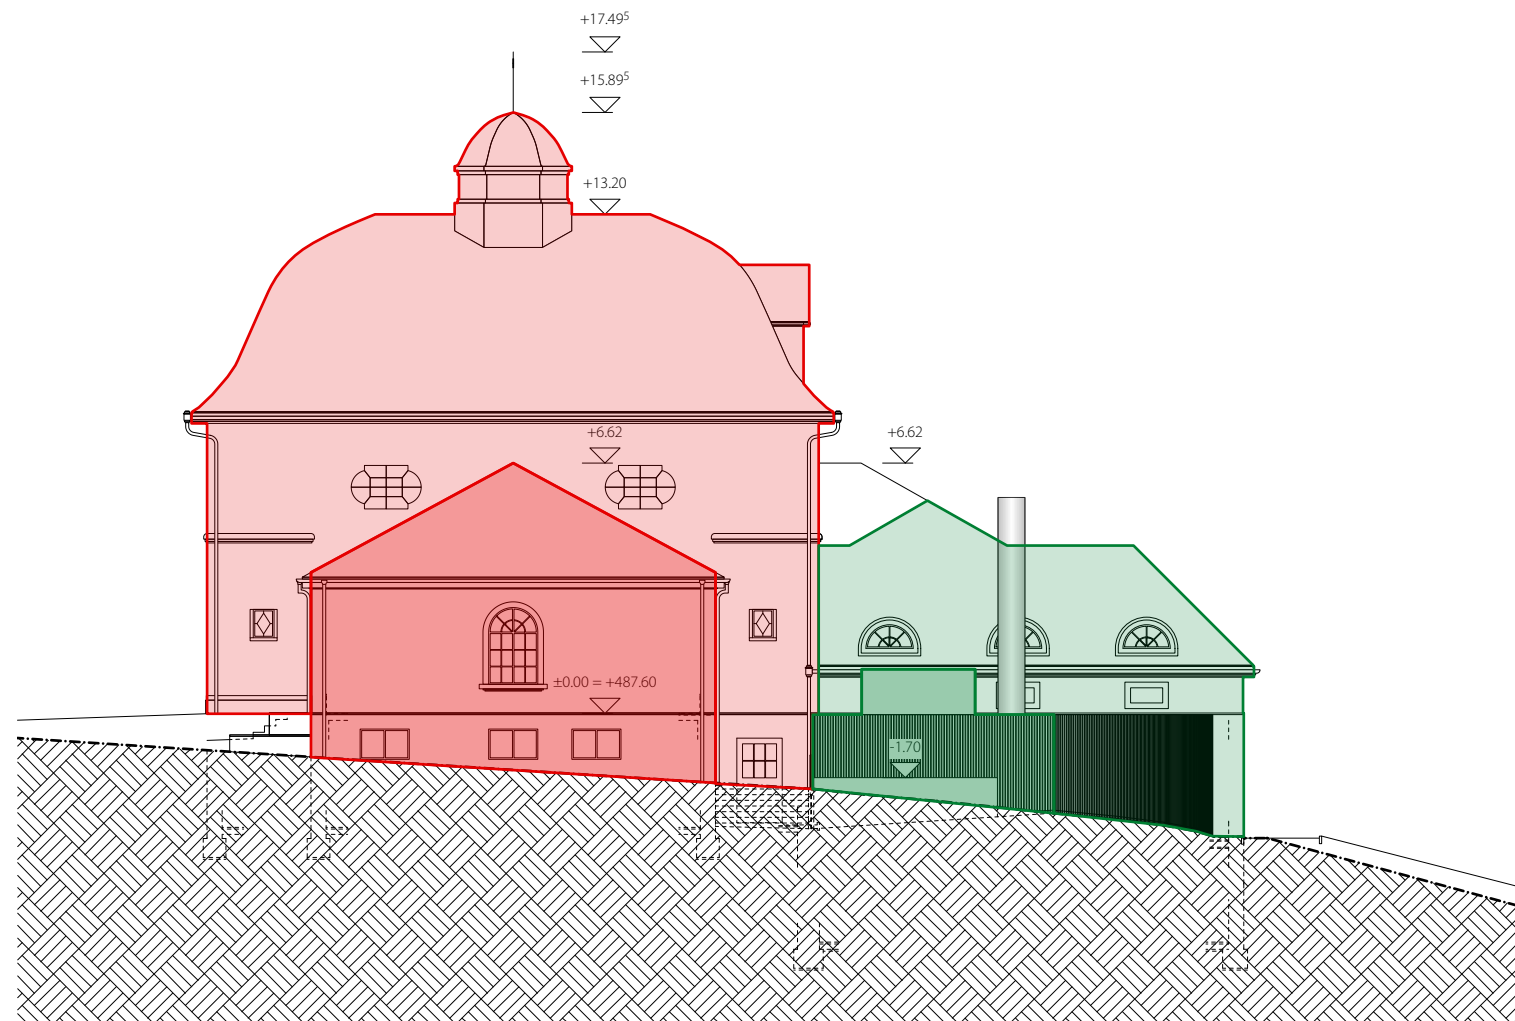

LEGENDE PROJEKTPHASEN

- Priorität 1 - Erneuerung
- Priorität 2 - späterer Ausbau



122_U_KREM


Objekt Umbau Krematorium Olten
 Waldfriedhof Meisenhard, 4600 Olten
 Bauherrschaft Einwohnergemeinde Olten

Plannummer **122_BP200_341** Massstab: **1:200**

Planinhalt **Westfassade Neu** Format: **DIN A3**

Projektstand **Bauprojekt** Erstellt/Gez.: **28.07.22/ as**

Revidiert: **15.04.24/ ck**

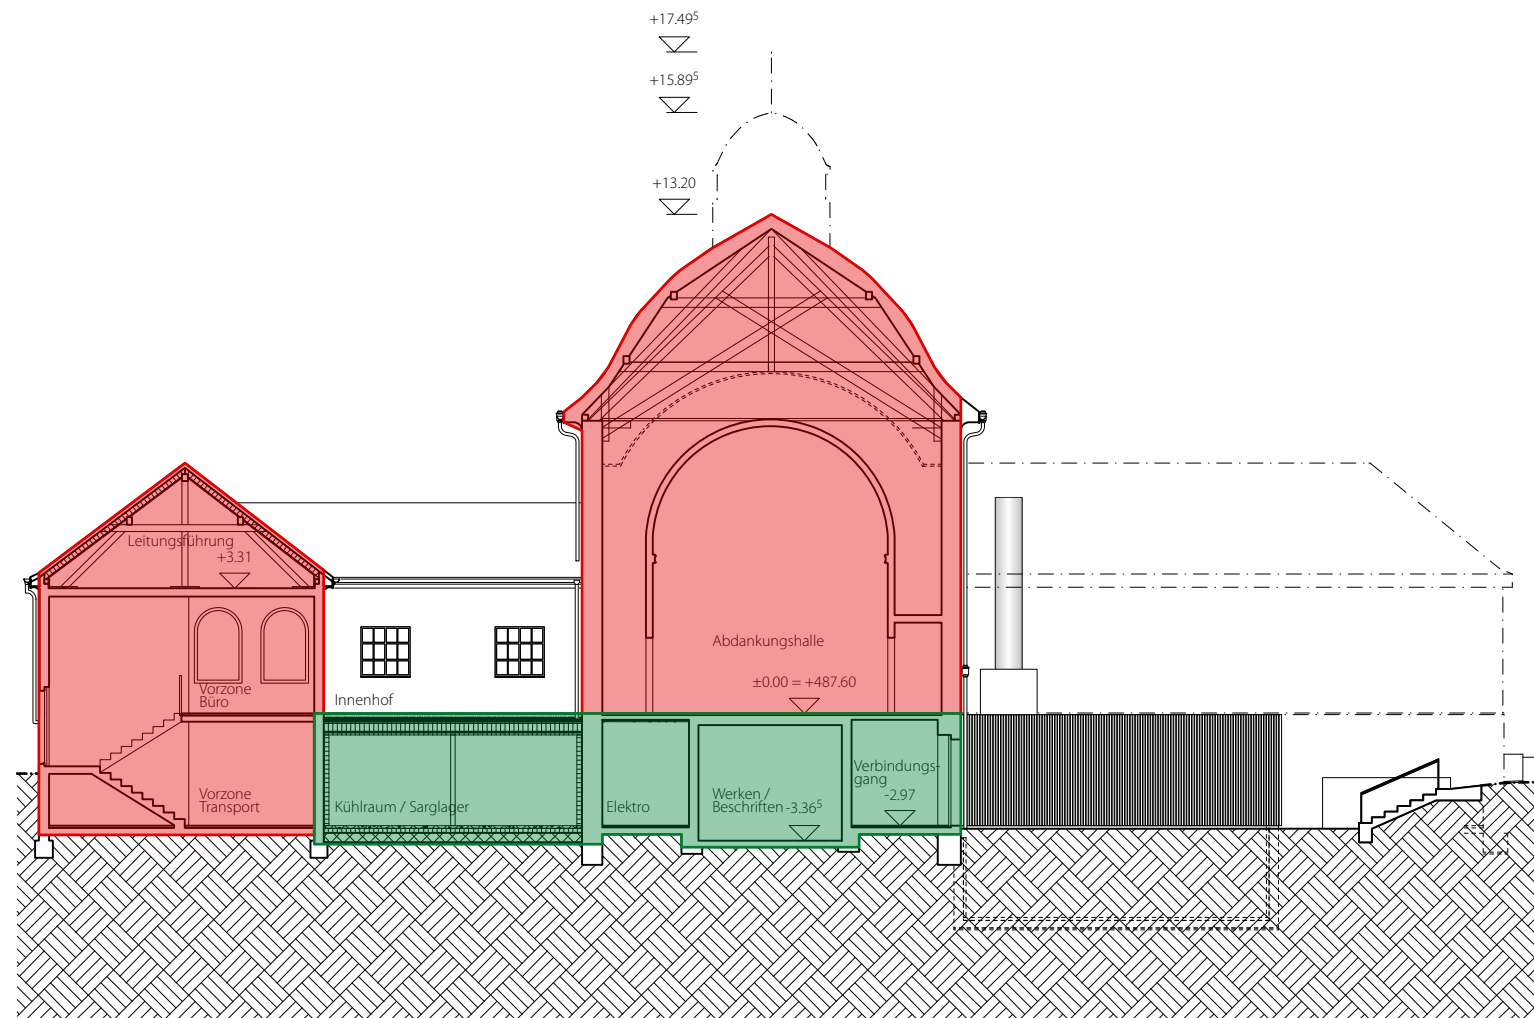

LEGENDE PROJEKTPHASEN

- Priorität 1 - Erneuerung
- Priorität 2 - späterer Ausbau



122_U_KREM


Objekt Umbau Krematorium Olten
 Waldfriedhof Meisenhard, 4600 Olten
 Bauherrschaft Einwohnergemeinde Olten

Plannummer **122_BP200_351** Massstab: **1:200**

Planinhalt **Innenhof Nordansicht Neu** Format: **DIN A3**

Projektstand **Bauprojekt** Erstellt/Gez.: **03.03.23/ ck**

Revidiert: **15.04.24/ ck**

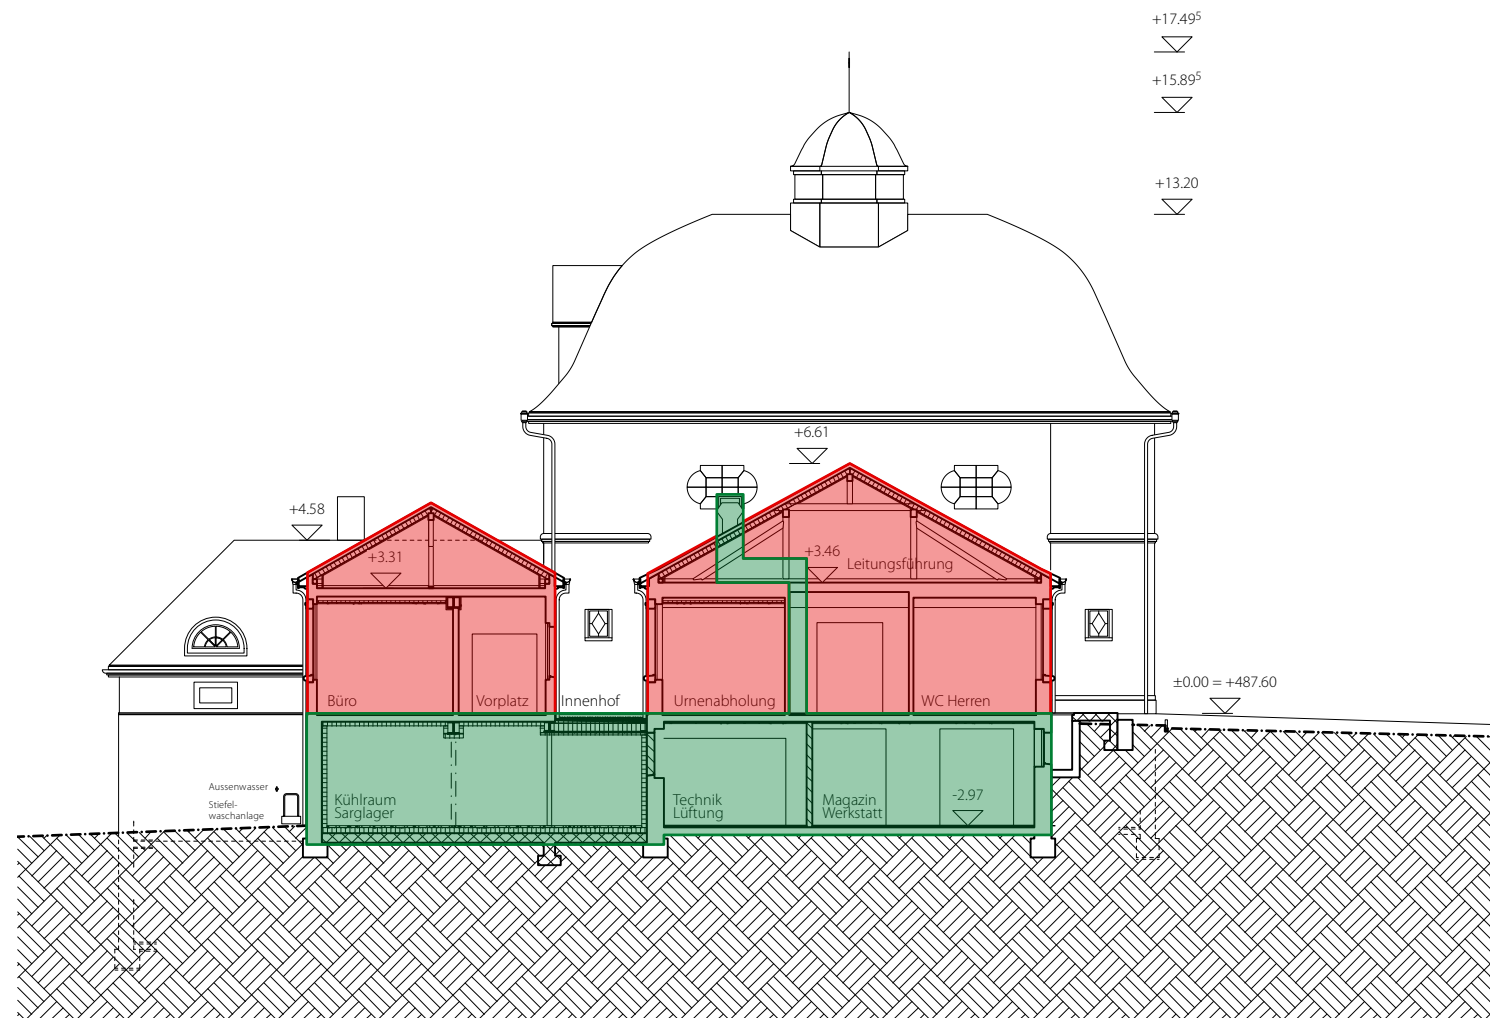

LEGENDE PROJEKTPHASEN

- Priorität 1 - Erneuerung
- Priorität 2 - späterer Ausbau



122_U_KREM


Objekt Umbau Krematorium Olten
 Waldfriedhof Meisenhard, 4600 Olten
 Bauherrschaft Einwohnergemeinde Olten

Plannummer **122_BP200_361** Massstab: **1:200**

Format: **DIN A3**

Planinhalt **Innenhof Ostansicht Neu** Erstellt/Gez.: **03.03.23/ ck**

Projektstand **Bauprojekt** Revidiert: **15.04.24/ ck**

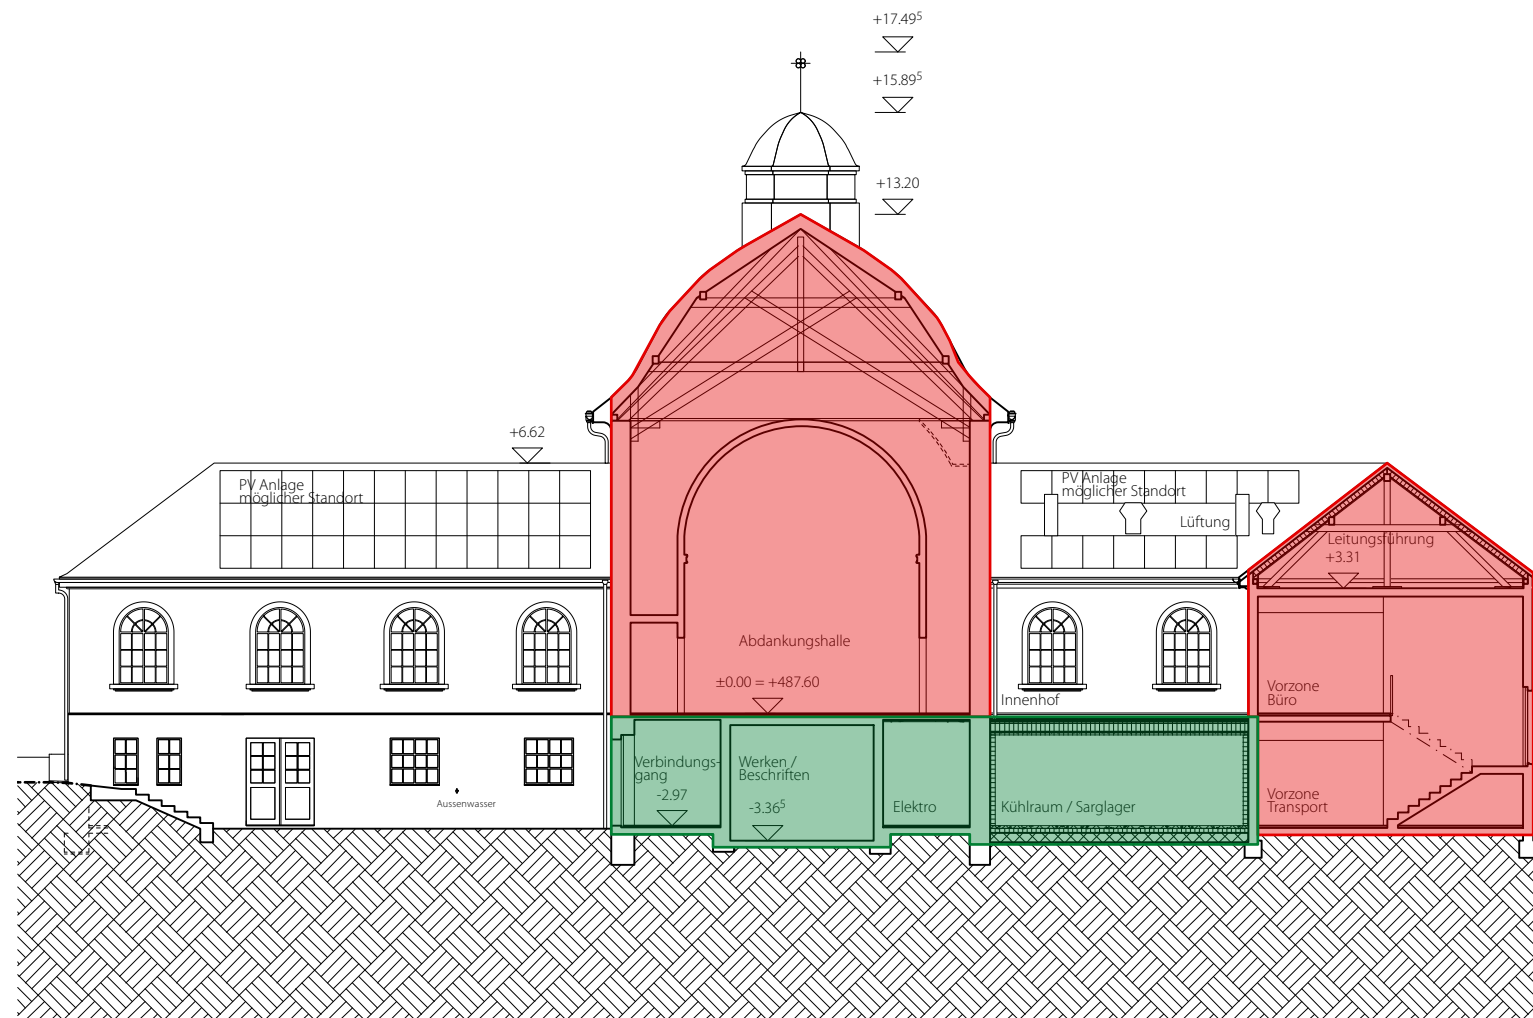

LEGENDE PROJEKTPHASEN

- Priorität 1 - Erneuerung
- Priorität 2 - späterer Ausbau



122_U_KREM

Objekt Umbau Krematorium Olten
 Waldfriedhof Meisenhard, 4600 Olten
 Bauherrschaft Einwohnergemeinde Olten

Plannummer **122_BP200_371** Massstab: **1:200**


Format: **DIN A3**

Planinhalt **Innenhof Südansicht Neu** Erstellt/Gez.: **03.03.23/ ck**

Projektstand **Bauprojekt** Revidiert: **15.04.24/ ck**

rba architekten Baslerstrasse 10, 4600 Olten

gmbh eth sla +41 62 390 10 00 | info@rba-architekten.ch

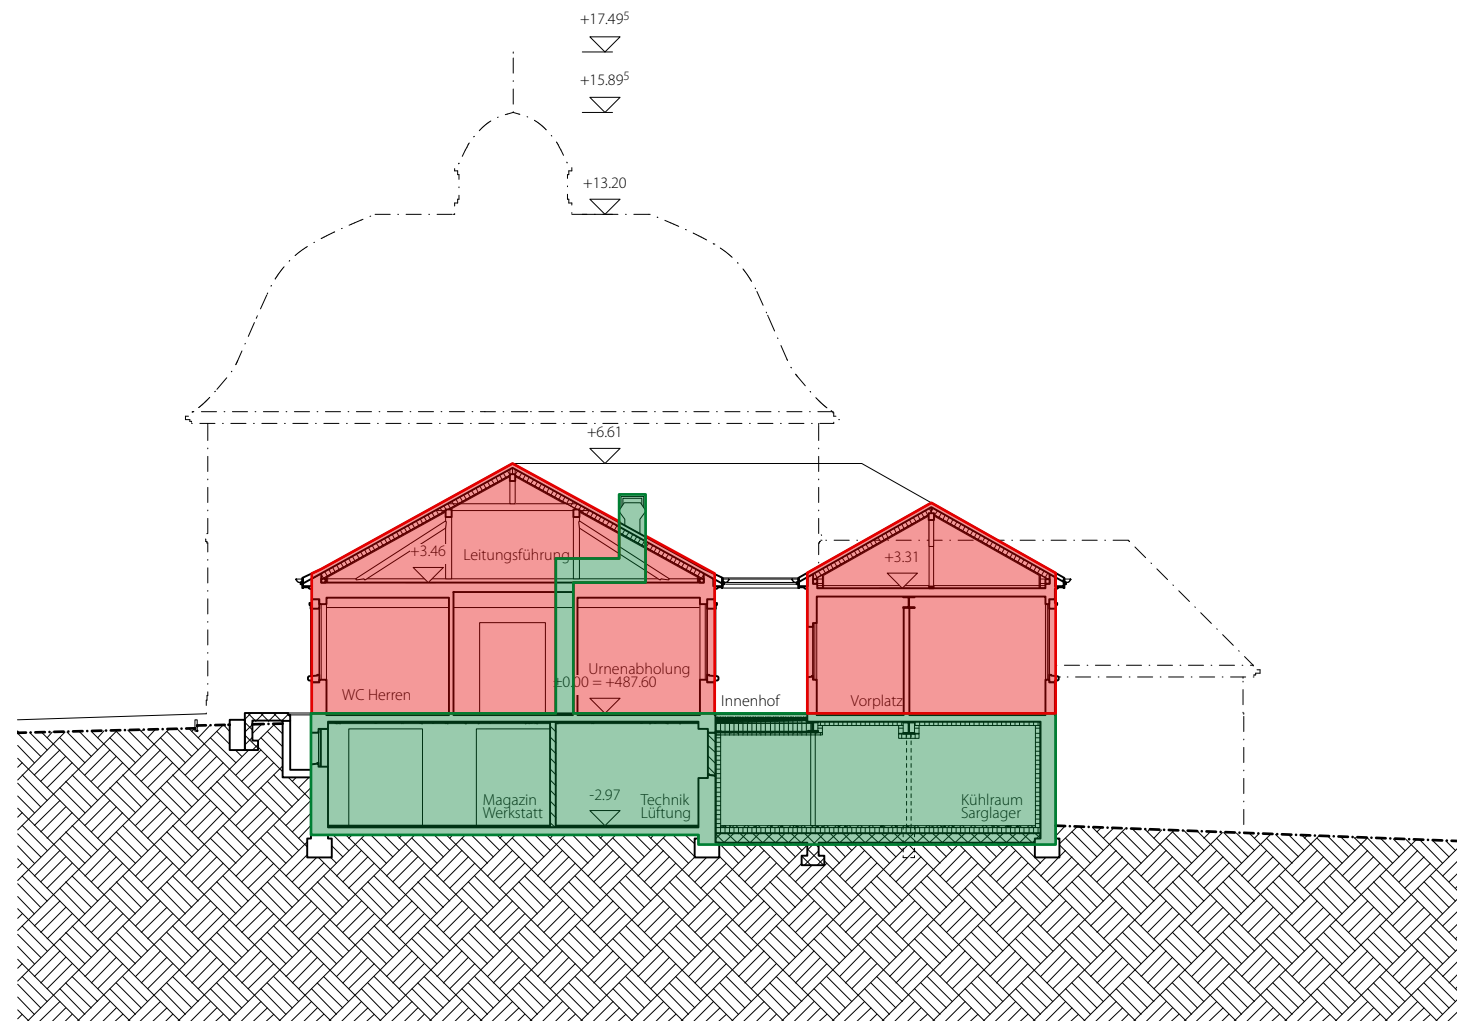

LEGENDE PROJEKTPHASEN

- Priorität 1 - Erneuerung
- Priorität 2 - späterer Ausbau



122_U_KREM

Objekt Umbau Krematorium Olten
 Waldfriedhof Meisenhard, 4600 Olten
 Bauherrschaft Einwohnergemeinde Olten

Plannummer **122_BP200_381** Massstab: **1:200**

Format: **DIN A3**

Planinhalt **Innenhof Westansicht Neu** Erstellt/Gez.: **03.03.23/ ck**

Projektstand **Bauprojekt** Revidiert: **15.04.24/ ck**