

Stadt Olten

# Teilzonenplan "Von Roll-Strasse - Wartburgweg"

1:1000

13. Februar 2020



Öffentliche Auflage vom xx.xx.xxxx bis xx.xx.xxxx

Vom Stadtrat beschlossen am xx.xx.xxxx

Der Stadtpräsident Der Stadtschreiber

Vom Regierungsrat genehmigt mit RRB Nr. am xx.xx.xxxx

Der Staatsschreiber:

Publikation im Amtsblatt Nr. .... am .....

423.48 | 13.02.2020 | fsc, ivo

Q: ote\_tzp\_vonroll-strasse\_v95.qgs

Planteam S AG: Luzern: Bern: Liestal: Solothurn  
Raumentwicklung: Städtebau: Geoinformation

plan:team

### Genehmigungsinhalt

Kernzone, K

### Orientierungsinhalt

Kernzone, K

Kernrandzone, Kr


Zone für öffentliche Bauten und Anlagen, OeBA

Gewerbezone mit Wohnanteil, GW

Gewässer

rechtsgültige Gestaltungspläne mit dazugehöriger Nummer und RRB-Nr.

Rechtsgültiger Bauzonenplan  
RRB Nr. 1222 vom 1. Juli 2008

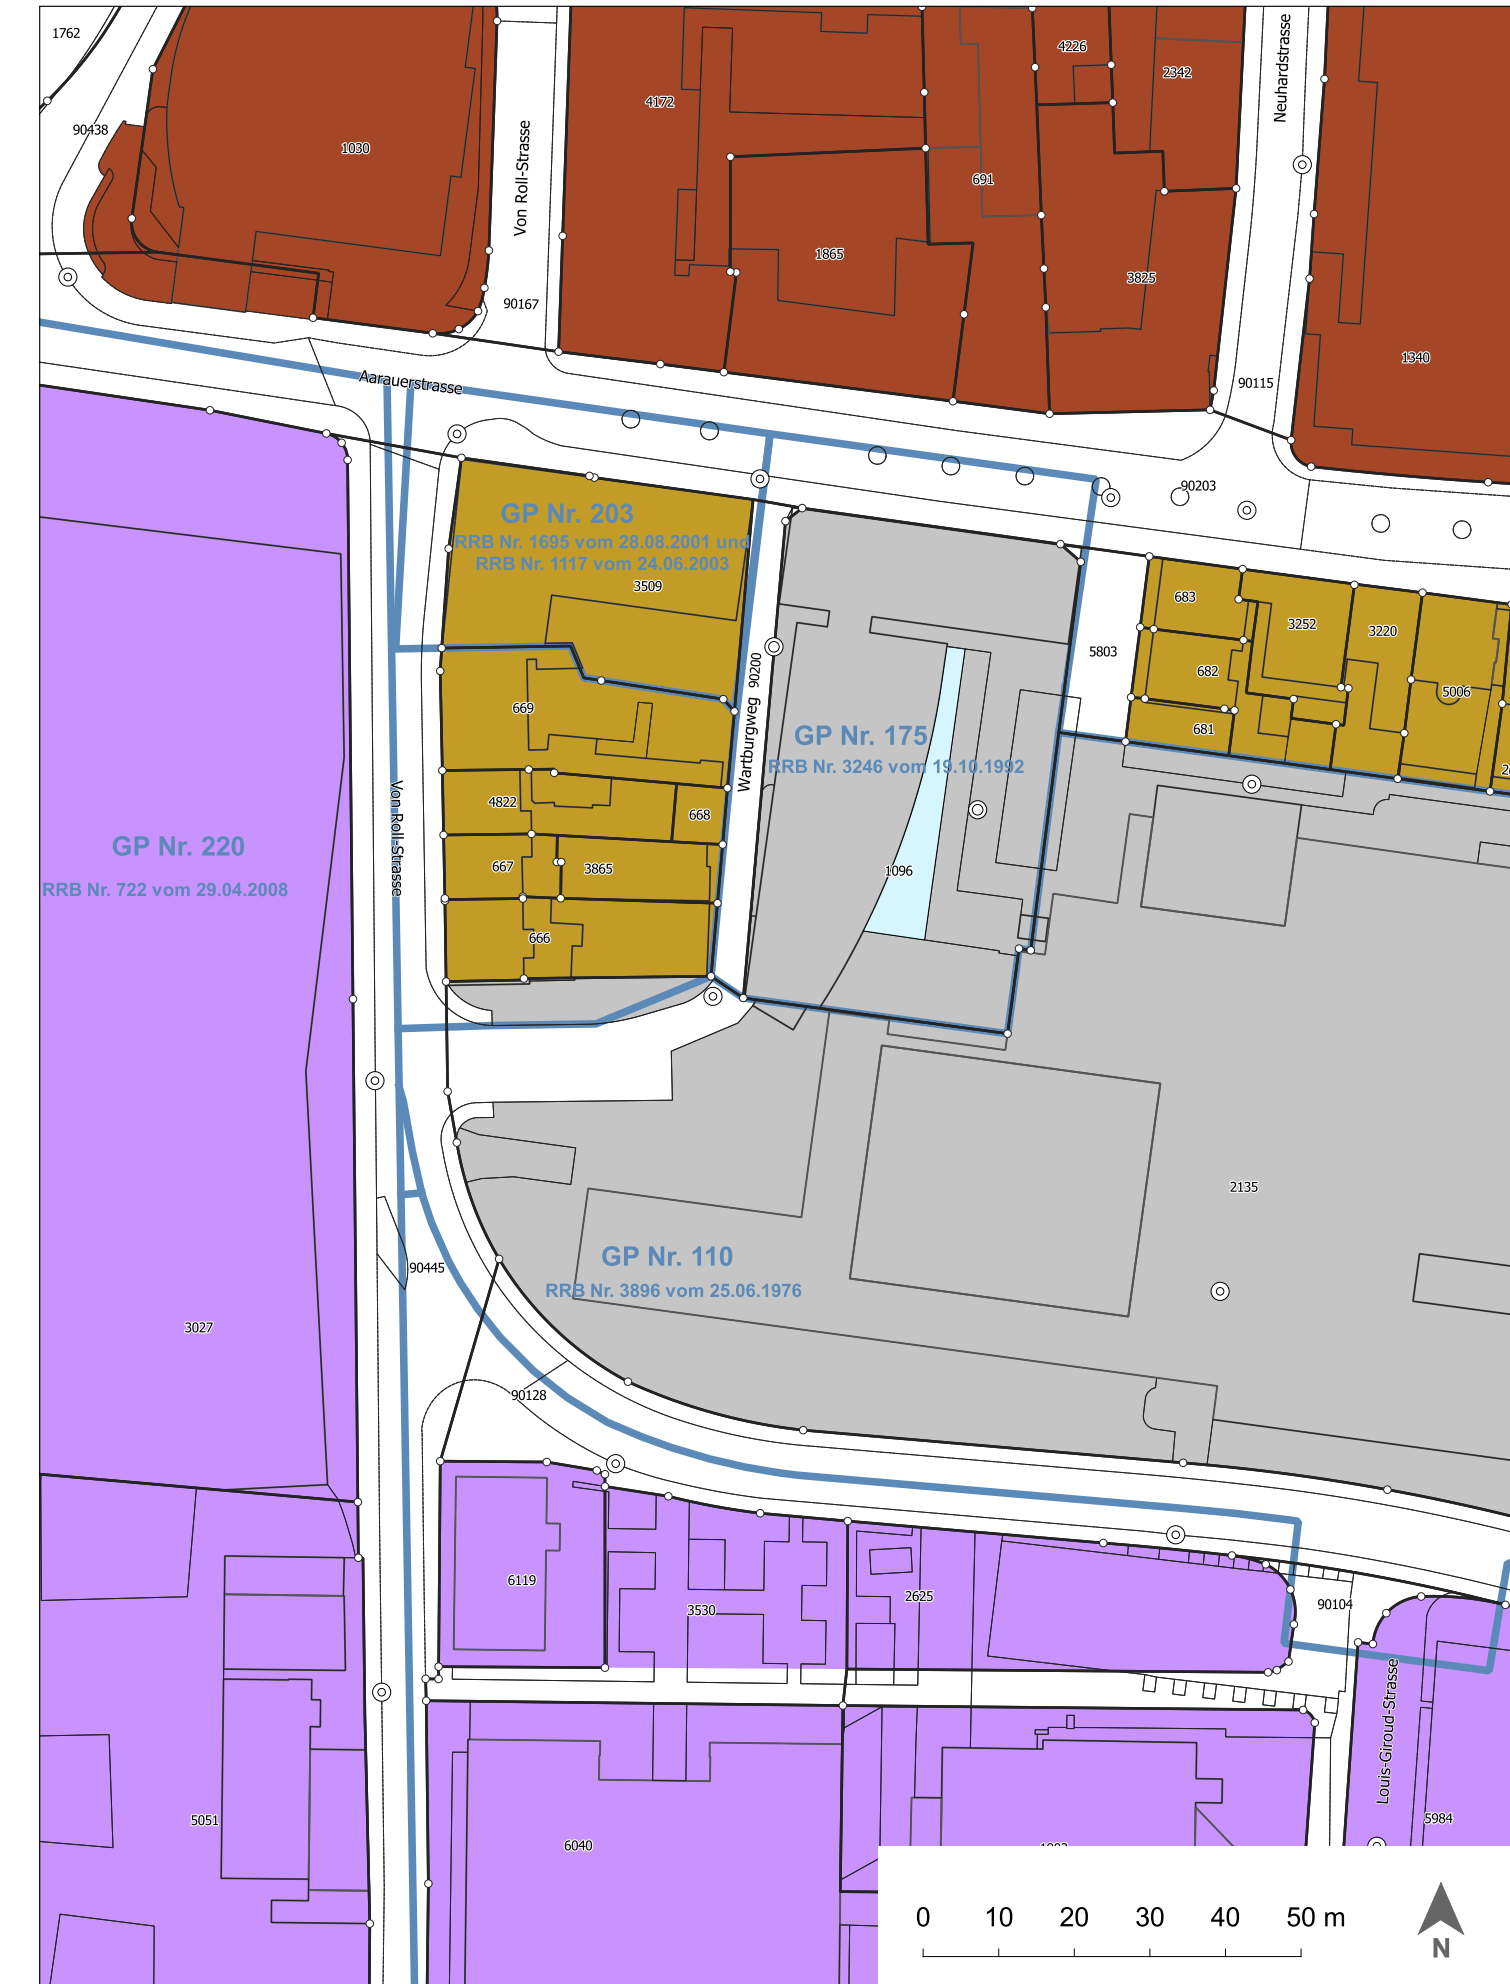

Änderungen Bauzonenplan  
(Genehmigungsinhalt)



Geänderter Bauzonenplan

