


GESTALTUNGSPLAN «UNTERFÜHRUNGSSTRASSE – AARAUERSTRASSE»

RICHTPROJEKT

INTEGRAL BAUMANAGEMENT AG

25.03.2020

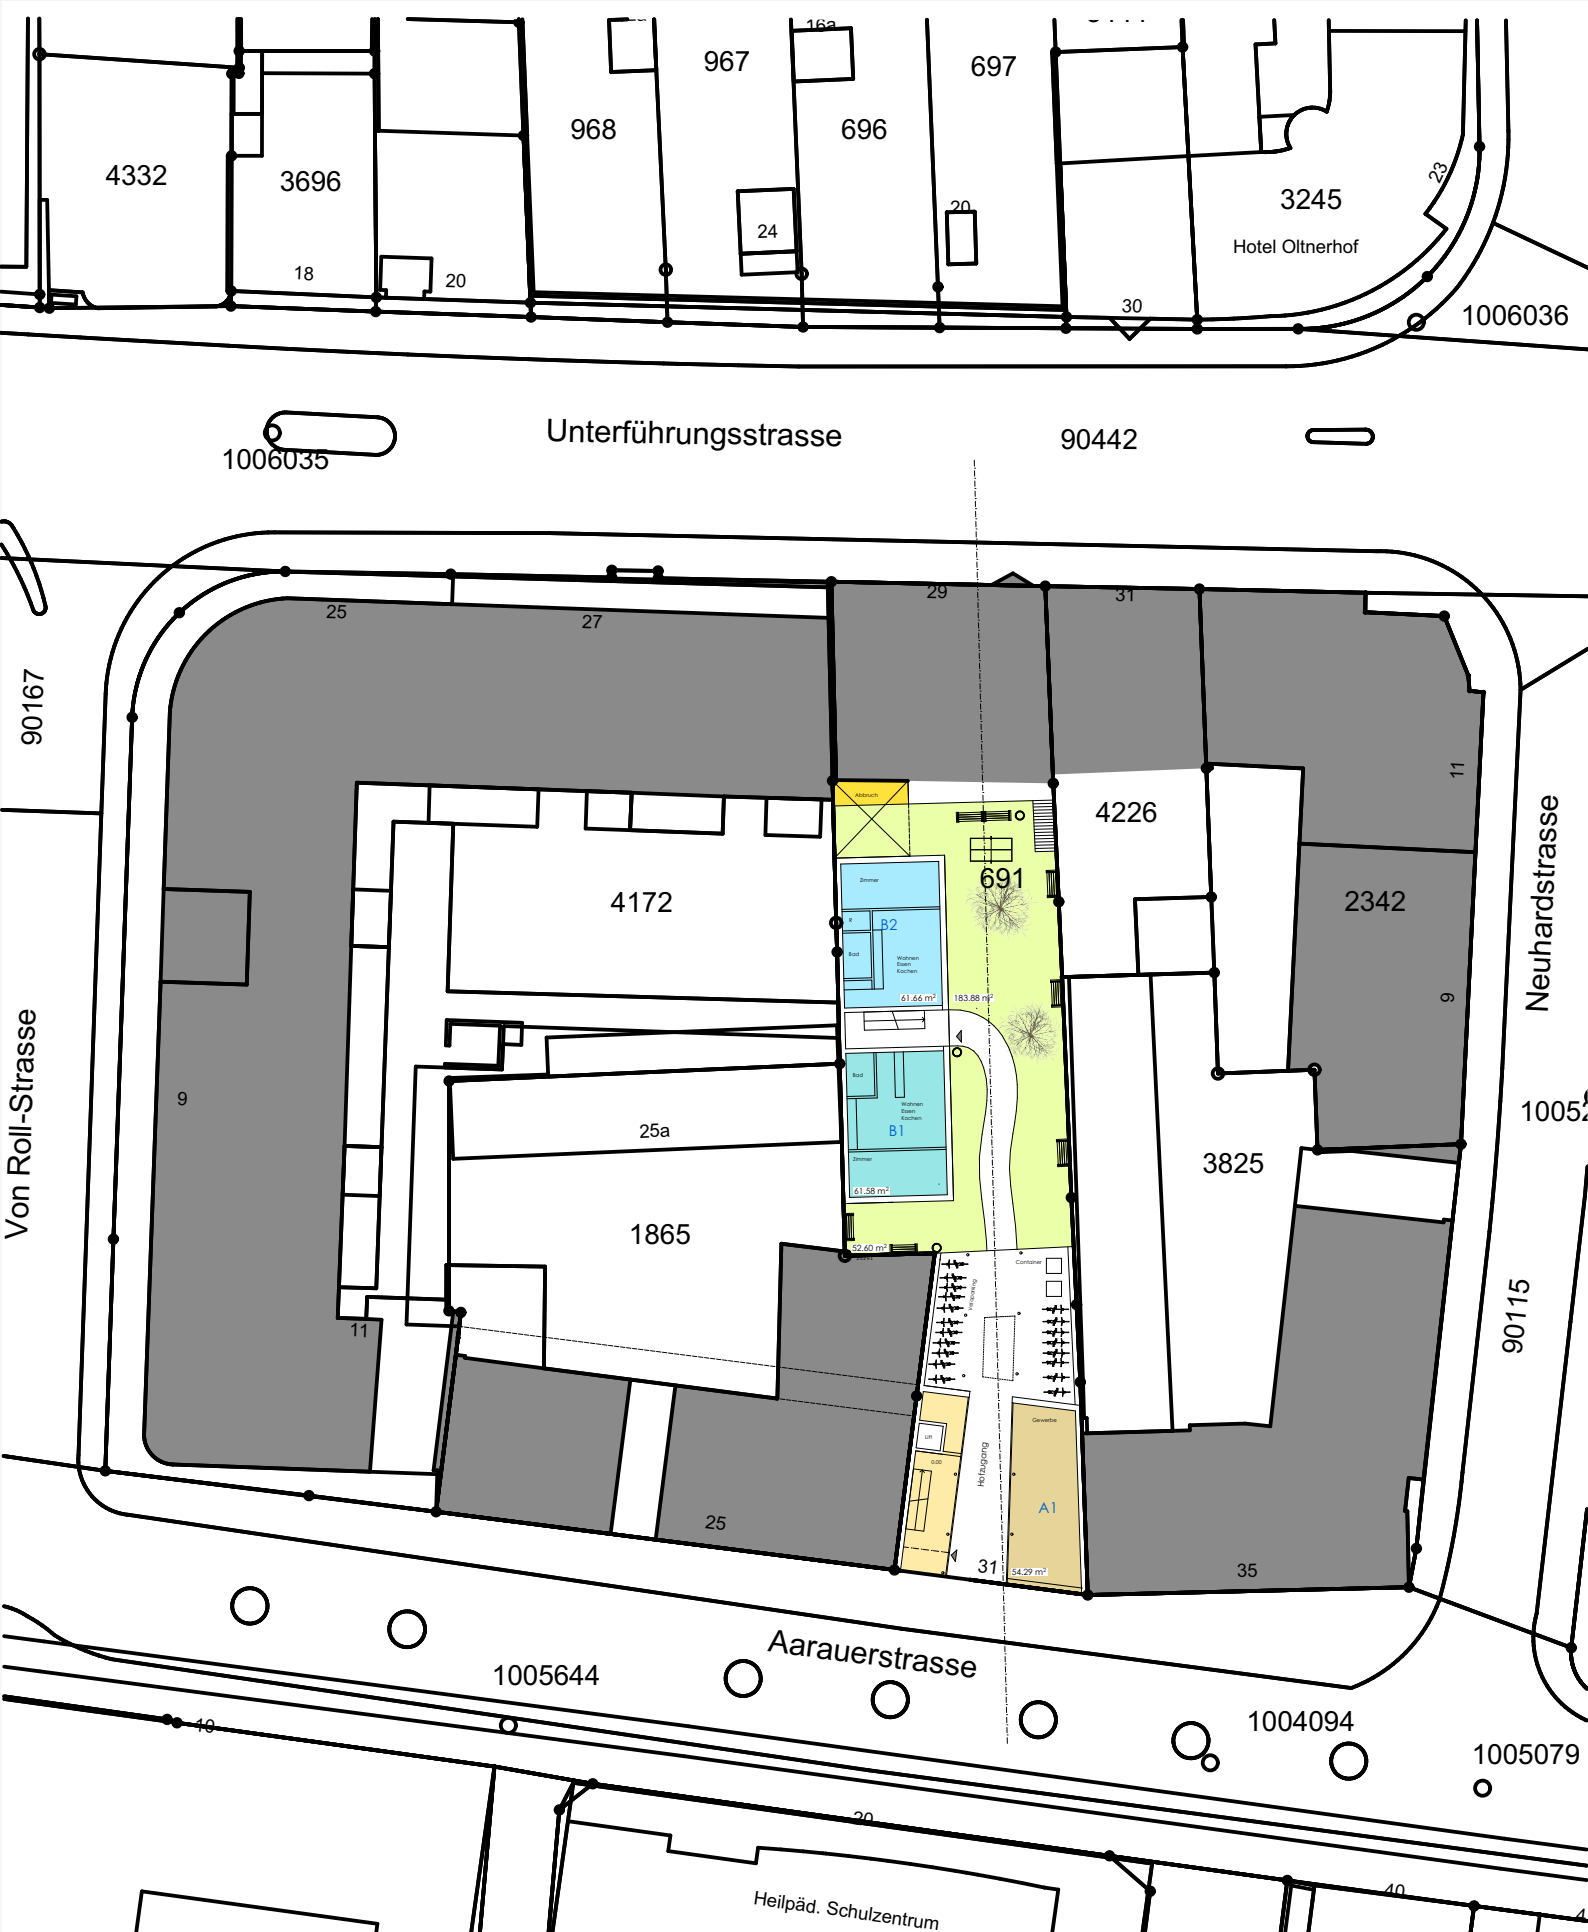

Fertig Boden EG ±0.00 = 399.02m.ü.M.
 Fixpunkt 1004094 = 399.44m.ü.M. (+0.42)









Bauherrschaft		Projektverfasser		Grundeigentümer	
Prime Energy Cleantech SA Ringstrasse 9, 4123 Allschwil Tel: 061 485 62 68		Integral Baumanagement AG Solothurnerstrasse 11 Postfach 4601 Olten 1 Fächer Tel: 062 205 69 69		Prime Energy Cleantech SA X Ringstrasse 9, 4123 Allschwil 061 485 62 68	
Richtprojekt		21701 MFH Aarauerstrasse 31 Olten Parzelle 691			
Grundriss					
Mst. / Format	Plannr.	Erstellungsdatum / Gezeichnet		Revidiert / Gezeichnet	
1:500 / A4	RP_150	27.01.2020 / kgy			

2.Obergeschoss

1.Obergeschoss

Erdgeschoss

Untergeschoss

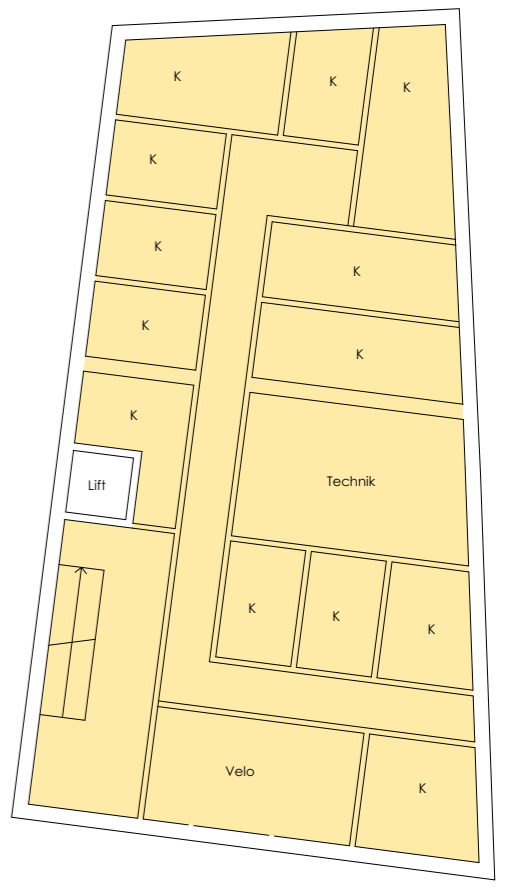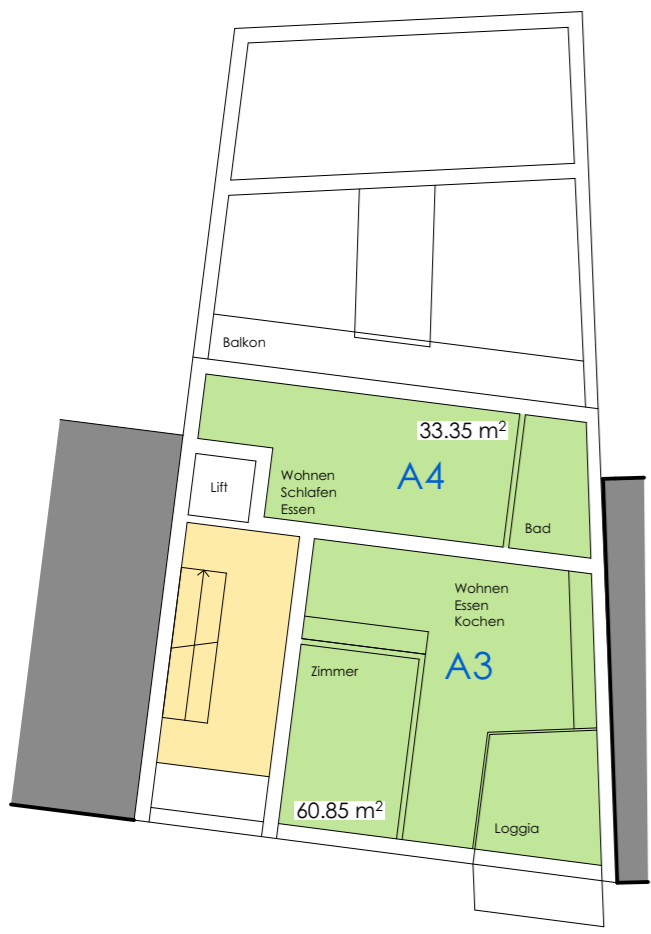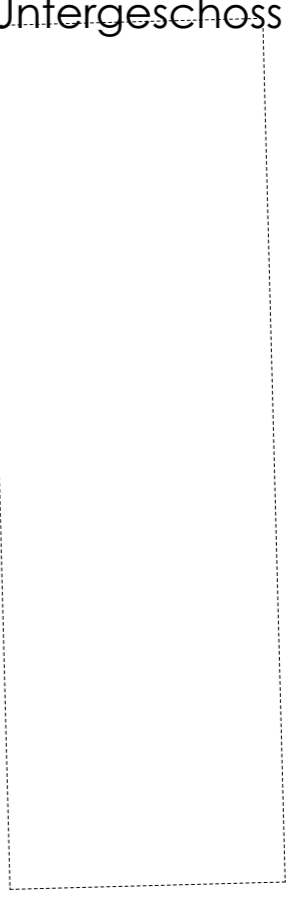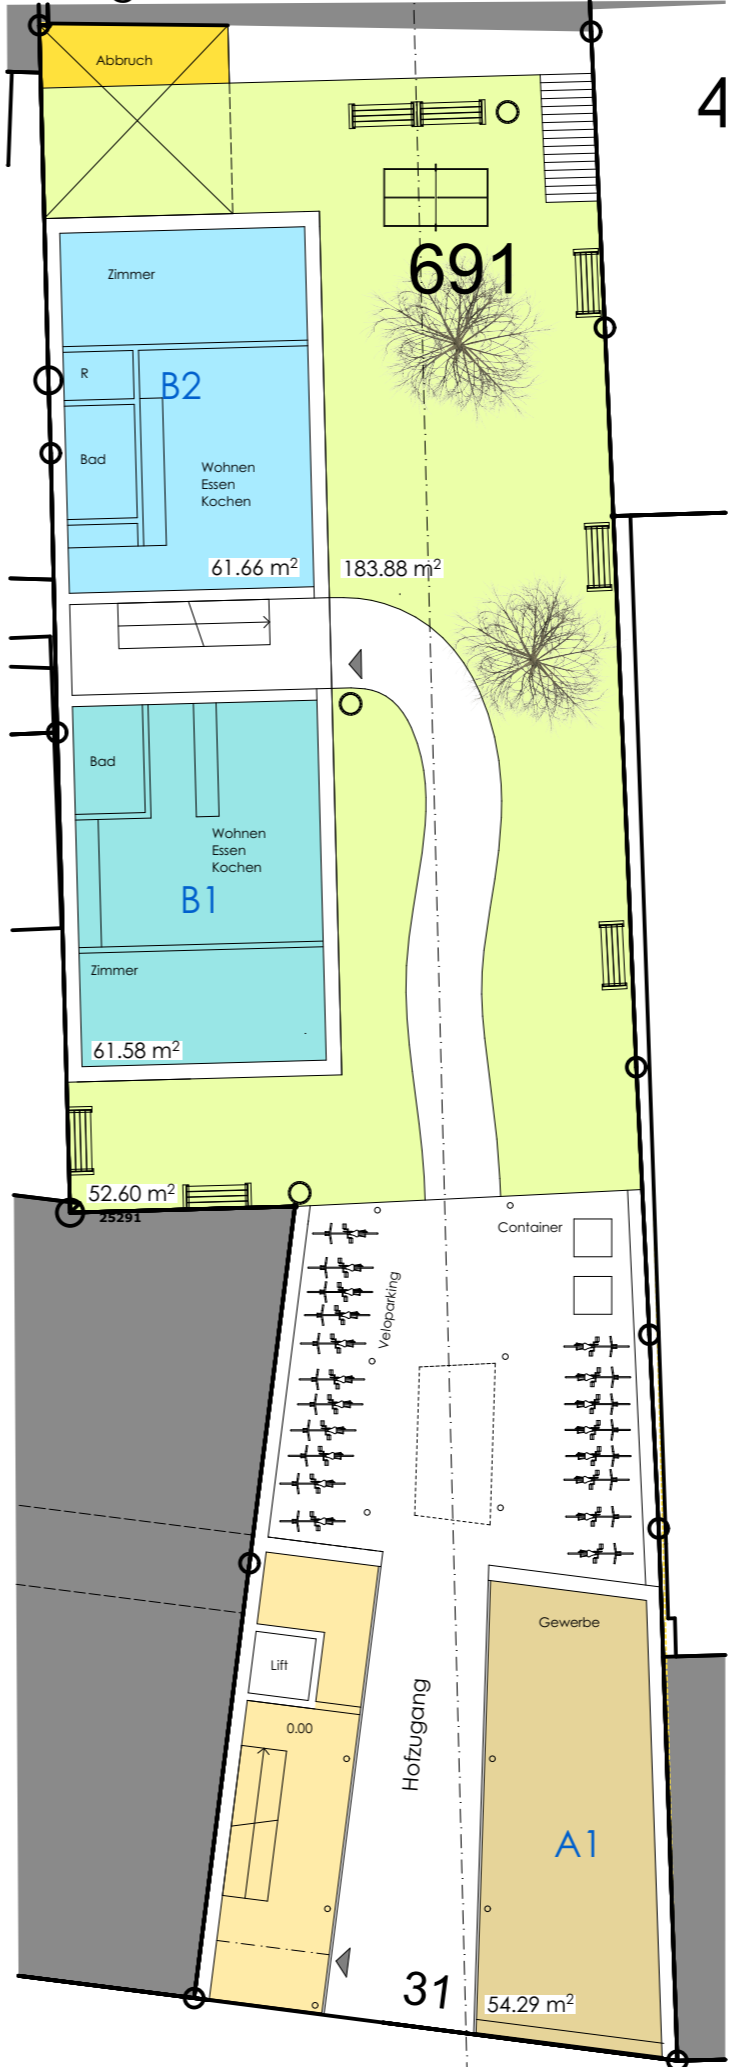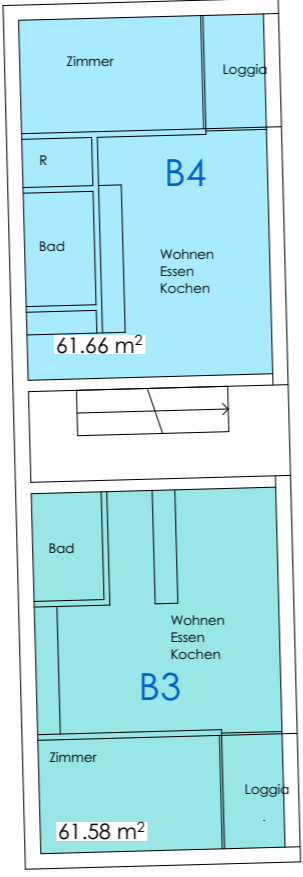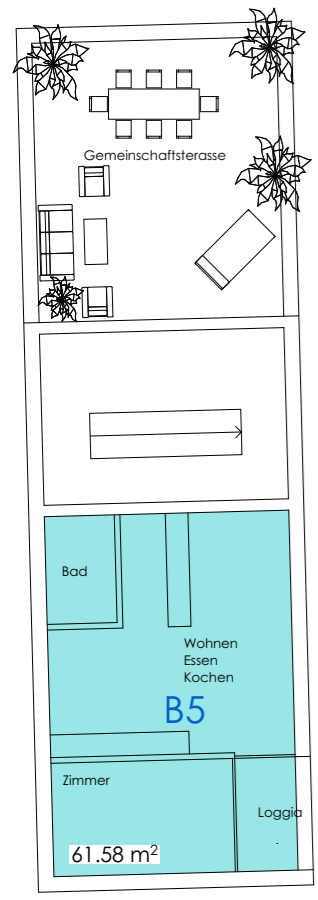

Fertig Boden EG ±0.00 = 399.02m.ü.M.
Fixpunkt 1004094 = 399.44m.ü.M. (+0.42)








Bauherrschaft	Projektverfasser	Grundeigentümer
Prime Energy Cleantech SA Ringstrasse 9 4123 Allschwil Tel: 061 485 62 68	Integral Baumanagement AG Solothurnerstrasse 11 Postfach 4601 Olten 1 Fächer Tel: 062 205 69 69	Prime Energy Cleantech SA Ringstrasse 9 4123 Allschwil 061 485 62 68
Richtprojekt		
Grundriss		
Mst. / Format	Plannr.	Ersterstellungsdatum / Gezeichnet
1:200 / A3	RP_151	27.01.2020 / kgy
21701 MFH Aarauerstrasse 31 Olten		
Parzelle 691		
Revidiert / Gezeichnet		

Attikageschoss

5.Obergeschoss

4.Obergeschoss


3.Obergeschoss

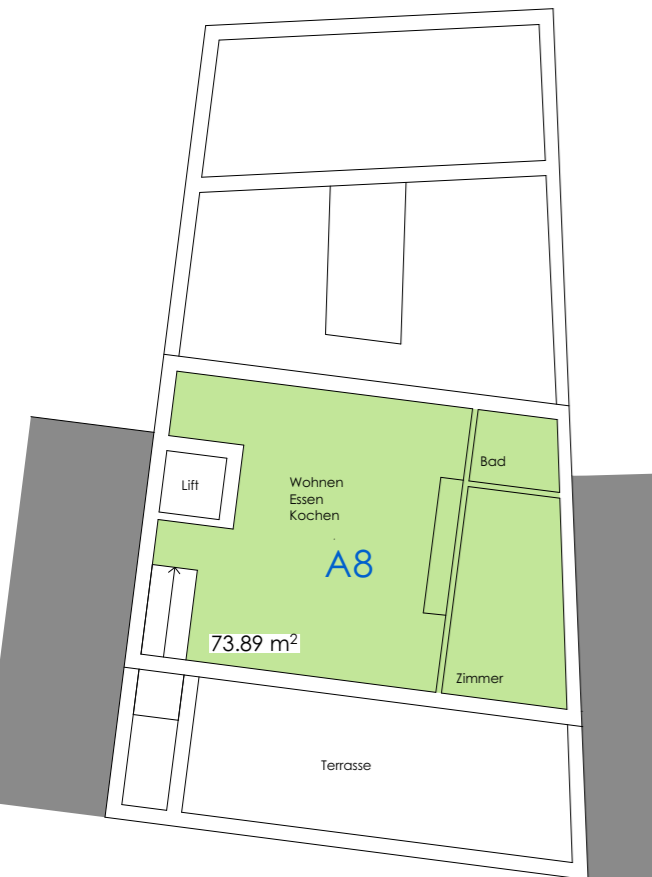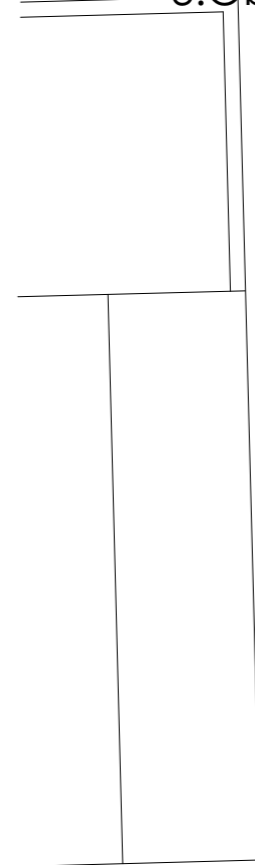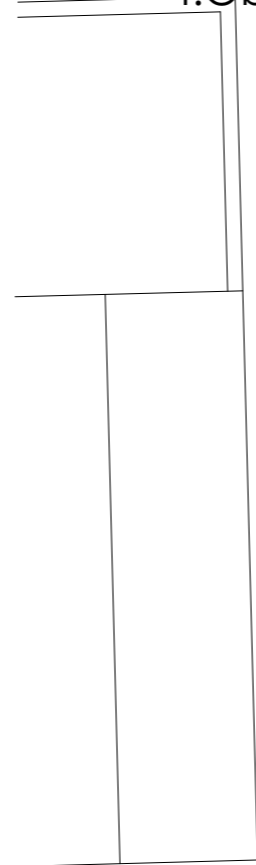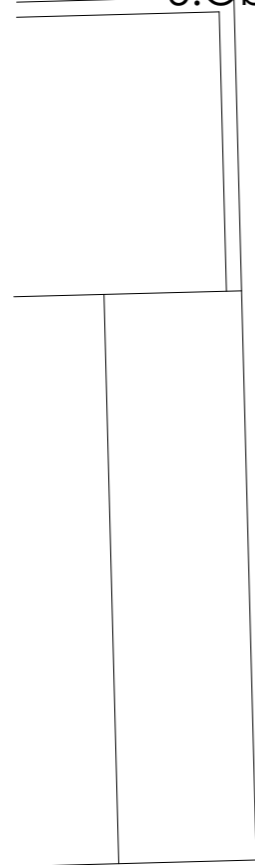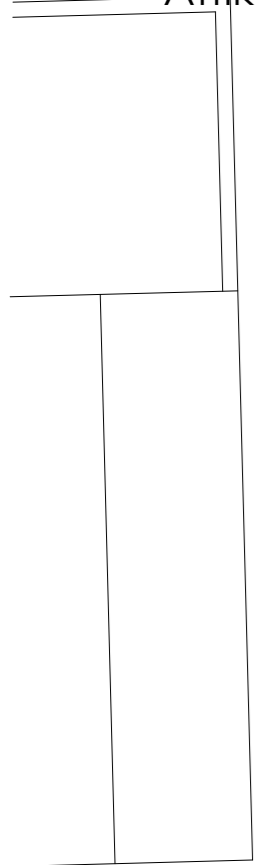

Bauherrschaft	Projektverfasser	Grundeigentümer
Prime Energy Cleantech SA Ringstrasse 9 4123 Allschwil Tel: 061 485 62 68	Integral Baumanagement AG Solothurnerstrasse 11 Postfach 4601 Olten 1 Fächer Tel: 062 205 69 69	Prime Energy Cleantech SA Ringstrasse 9 4123 Allschwil 061 485 62 68
Richtprojekt		21701 MFH Aarauerstrasse 31 Olten
Grundriss		Parzelle 691
Mst. / Format	Plannr.	Ersterstellungsdatum / Gezeichnet
1:200 / A3	RP_152	27.01.2020 / kgy
Revidiert / Gezeichnet		

Fertig Boden EG ±0.00 = 399.02m.ü.M.
Fixpunkt 1004094 = 399.44m.ü.M. (+0.42)



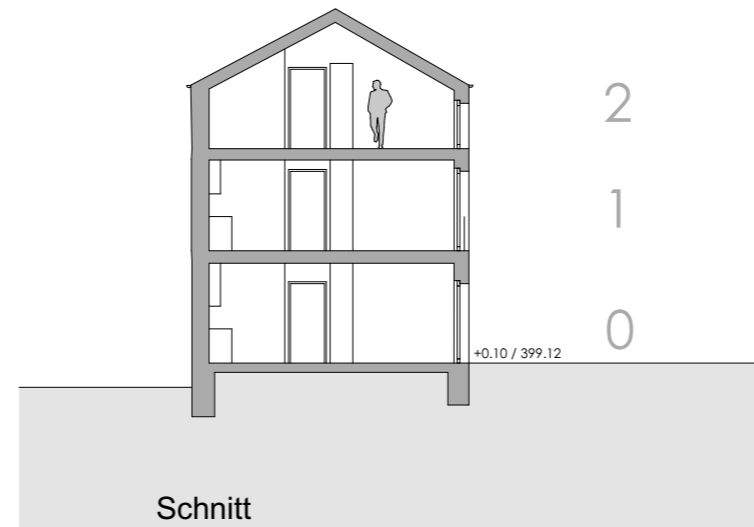

Legende Werkleitungen		
bestehend	neu	
		Wasser
		Sickerwasser
		Schmutzwasser
		Sauberwasser
		Strom
		Gas
		TV
		Telefon

Fertig Boden EG ±0.00 = 399.02m.ü.M.
 Fixpunkt 1004094 = 399.44m.ü.M. (+0.42)



Bauherrschaft	Projektverfasser	Grundeigentümer
Prime Energy Cleantech SA Ringstrasse 9 4123 Allschwil Tel: 061 485 62 68	Integral Baumanagement AG Solothurnerstrasse 11 Postfach 4601 Olten 1 Fächer Tel: 062 205 69 69	Prime Energy Cleantech SA Ringstrasse 9 4123 Allschwil 061 485 62 68
Richprojekt	21701 MFH Aarauerstrasse 31 Olten Parzelle 691	
Schnitte	Mst. / Format	Plannr.
	1:200 / A3	RP_153
	Ersterstellungsdatum / Gezeichnet	Revidiert / Gezeichnet
	27.01.2020 / kgy	



A

5

4

3

2

1

0

-1



Fertig Boden EG ±0.00 = 399.02m.ü.M.
 Fixpunkt 1004094 = 399.44m.ü.M. (+0.42)

Bauherrschaft	Projektverfasser	Grundeigentümer
Prime Energy Cleantech SA Ringstrasse 9 4123 Allschwil Tel: 061 485 62 68	Integral Baumanagement AG Solothurnerstrasse 11 Postfach 4601 Olten 1 Fächer Tel: 062 205 69 69	Prime Energy Cleantech SA Ringstrasse 9 4123 Allschwil 061 485 62 68
Richtprojekt		21701 MFH Aarauerstrasse 31 Olten
Fassaden		Parzelle 691
Mst. / Format	Plannr.	Ersterstellungsdatum / Gezeichnet
1:200 / A3	RP_154	27.01.2020 / kgy
		Revidiert / Gezeichnet