

# GESTALTUNGSPLAN «UNTERFÜHRUNGSSTRASSE – AARAUERSTRASSE»


RICHTPROJEKT

INTEGRAL BAUMANAGEMENT AG

27.01.2020, REVIDIERT 23.09.2020

---

---

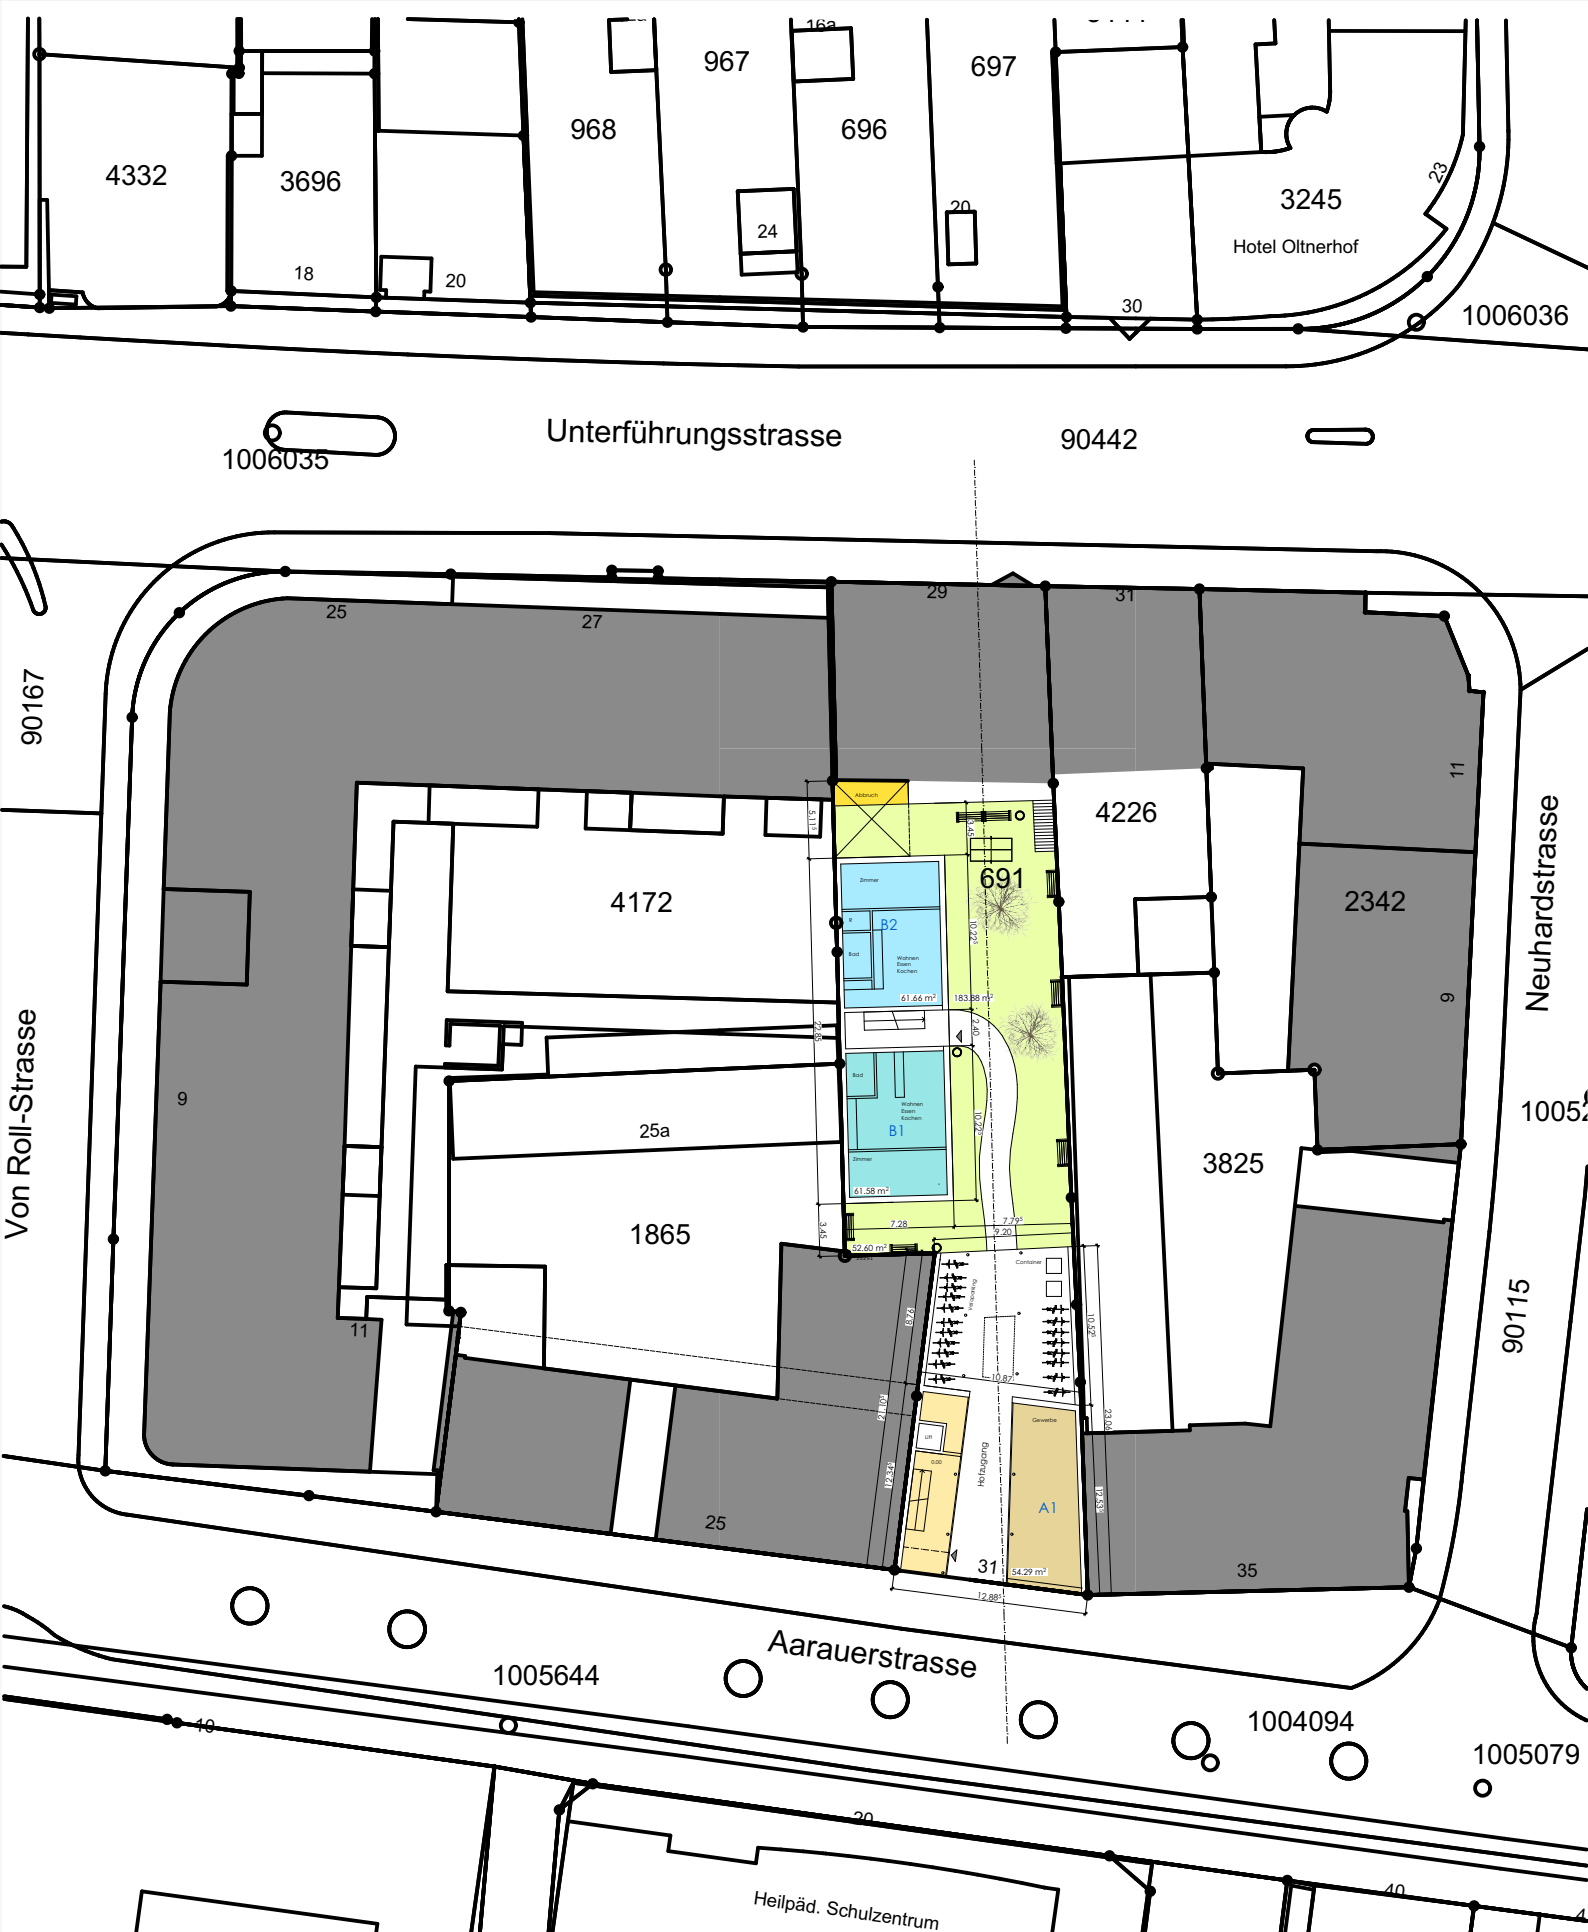


Fertig Boden EG ±0.00 = 399.02m.ü.M.  
 Fixpunkt 1004094 = 399.44m.ü.M. (+0.42)




| Bauherrschaft   |               | Projektverfasser   |                        | Grundeigentümer  |  |
|---|---------------|--|------------------------|--|--|
| Prime Energy Cleantech SA<br>Ringstrasse 9,<br>4123 Allschwil<br>Tel: 061 485 62 68 |               | Integral Baumanagement AG<br>Solothurnerstrasse 11 Postfach<br>4601 Olten 1 Fächer<br>Tel: 062 205 69 69 |                        | Prime Energy Cleantech SA<br>X<br>Ringstrasse 9, 4123 Allschwil<br>061 485 62 68 |  |
| Richtprojekt<br><b>Grundriss</b>  |               | <b>21701   MFH Aarauerstrasse 31 Olten</b><br>Parzelle 691   |                        |  |  |
| Mst. / Format   | Plannr.       | Ersterstellungsdatum / Gezeichnet  | Revidiert / Gezeichnet |  |  |
| 1:500 / A4  | <b>RP_150</b> | 27.01.2020 / kgy   | 23.09.2020/ amu        |  |  |


2.Obergeschoss

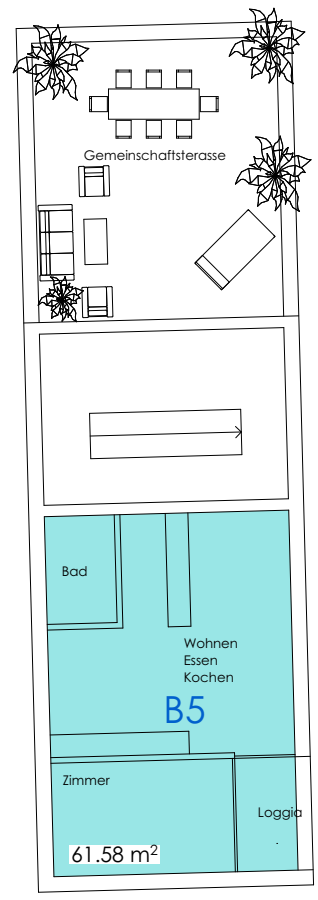




1.Obergeschoss

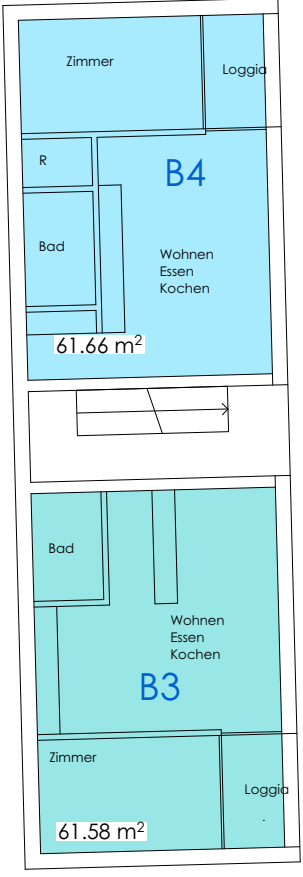

Edrgeschoss

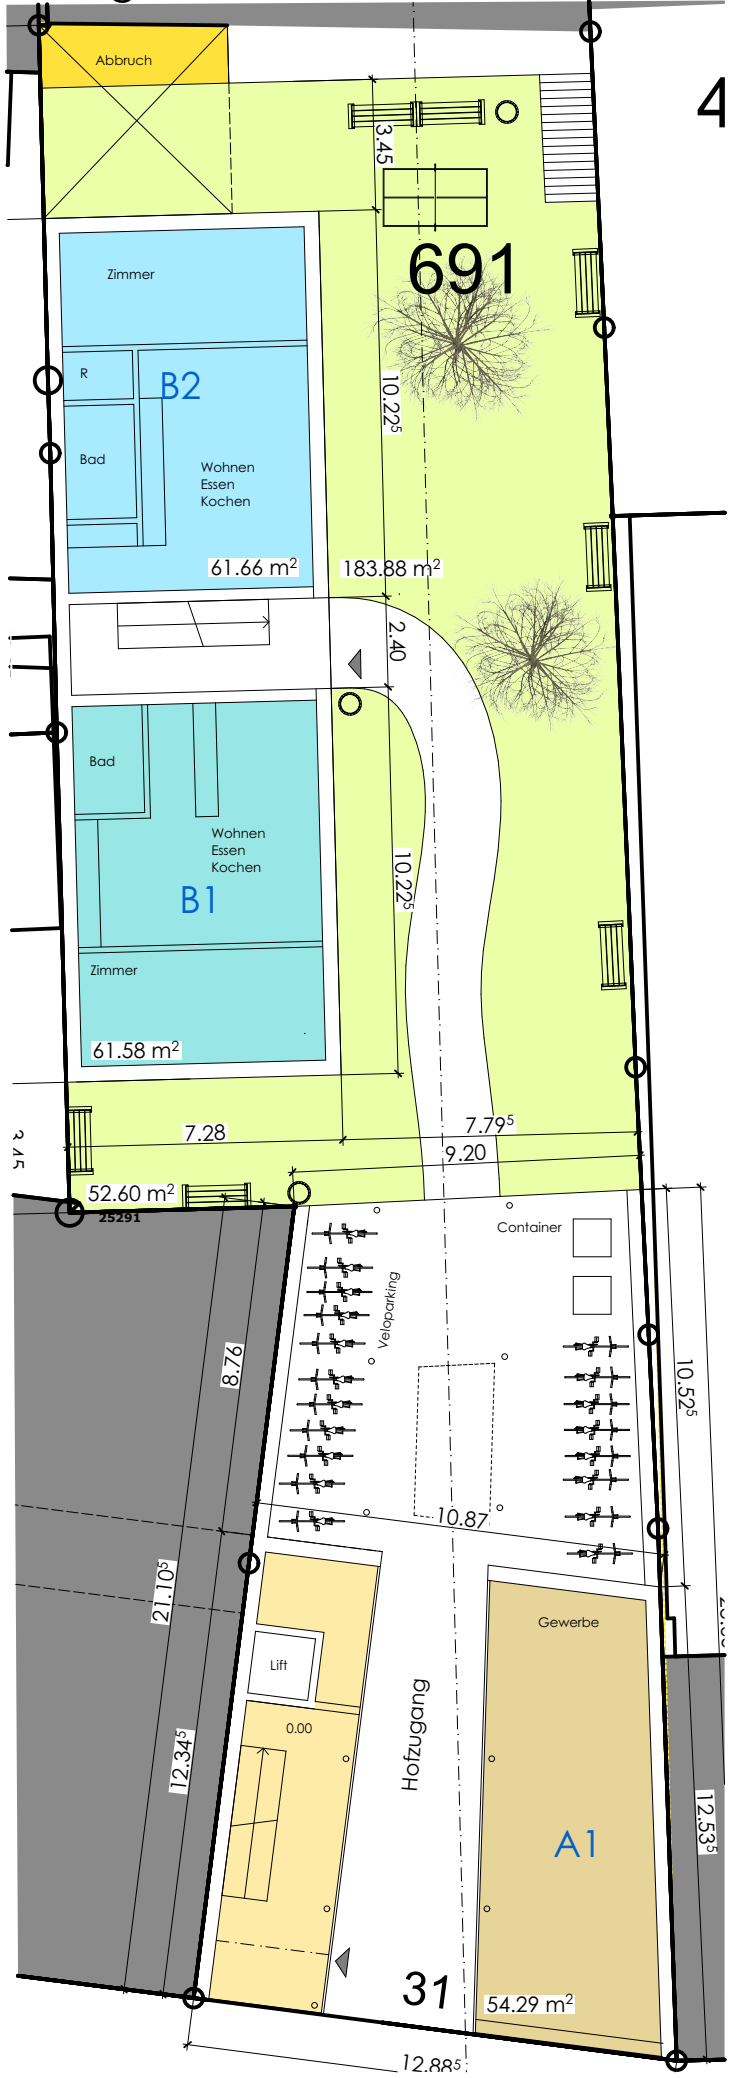

Untergeschoss

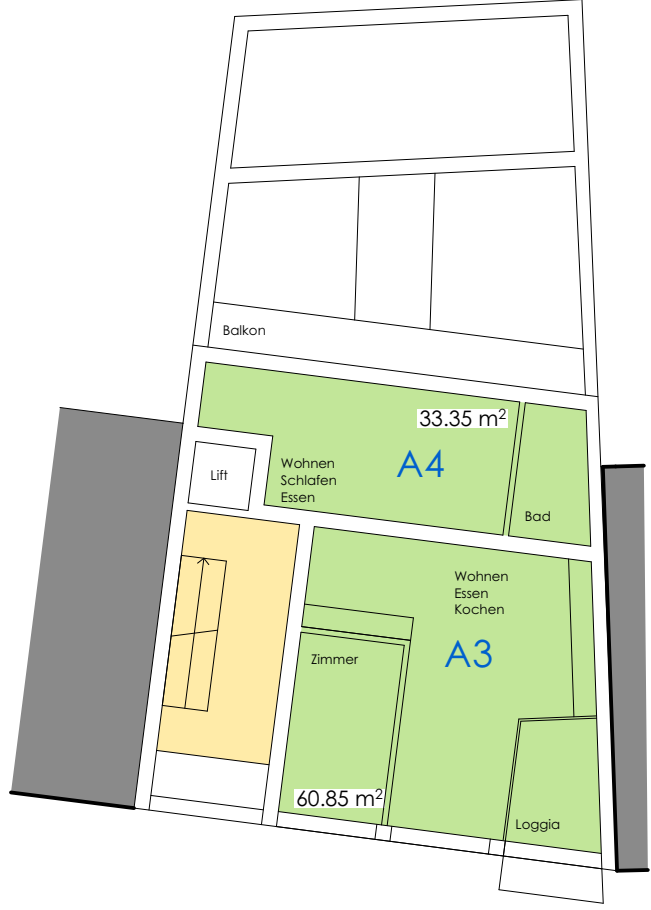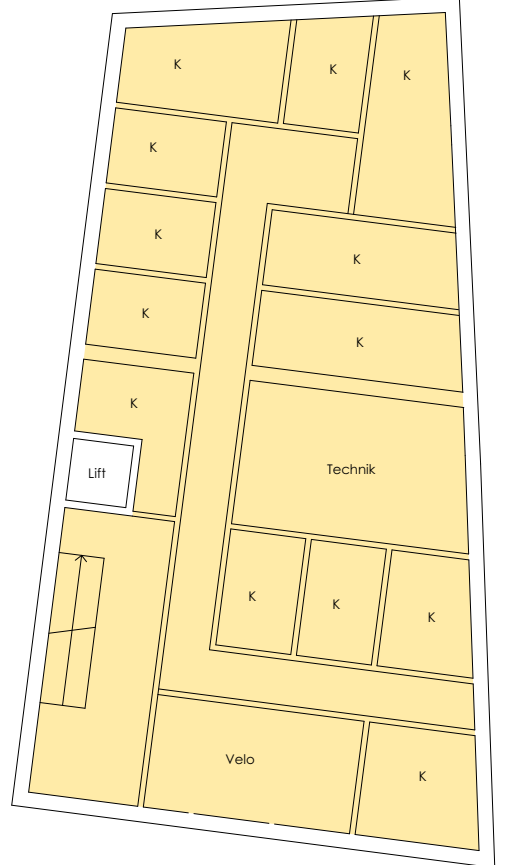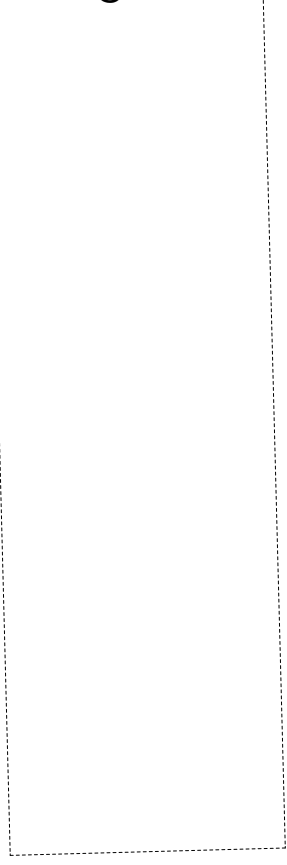

| Bauherrschaft  | Projektverfasser   | Grundeigentümer  |
|--|--|--|
| Prime Energy Cleantech SA<br>Ringstrasse 9<br>4123 Allschwil<br>Tel: 061 485 62 68 | Integral Baumanagement AG<br>Solothurnerstrasse 11 Postfach<br>4601 Olten 1 Fächer<br>Tel: 062 205 69 69 | Prime Energy Cleantech SA<br>Ringstrasse 9<br>4123 Allschwil<br>Tel: 061 485 62 68 |
| <b>Richtprojekt</b>  |  |  |
| <b>Grundriss</b>   |  |  |
| <b>21701   MFH Aarauerstrasse 31 Olten</b><br>Parzelle 691                         |  |  |
| Mst. / Format  | Plannr.  | Ersterstellungsdatum / Gezeichnet  |
| 1:200 / A3   | <b>RP_151</b>  | 27.01.2020 / kgy   |
| Revidiert / Gezeichnet   |  | 23.09.2020/ amu  |

Fertig Boden EG ±0.00 = 399.02m.ü.M.  
Fixpunkt 1004094 = 399.44m.ü.M. (+0.42)








# Attikageschoss

# 5.Obergeschoss

# 4.Obergeschoss


# 3.Obergeschoss

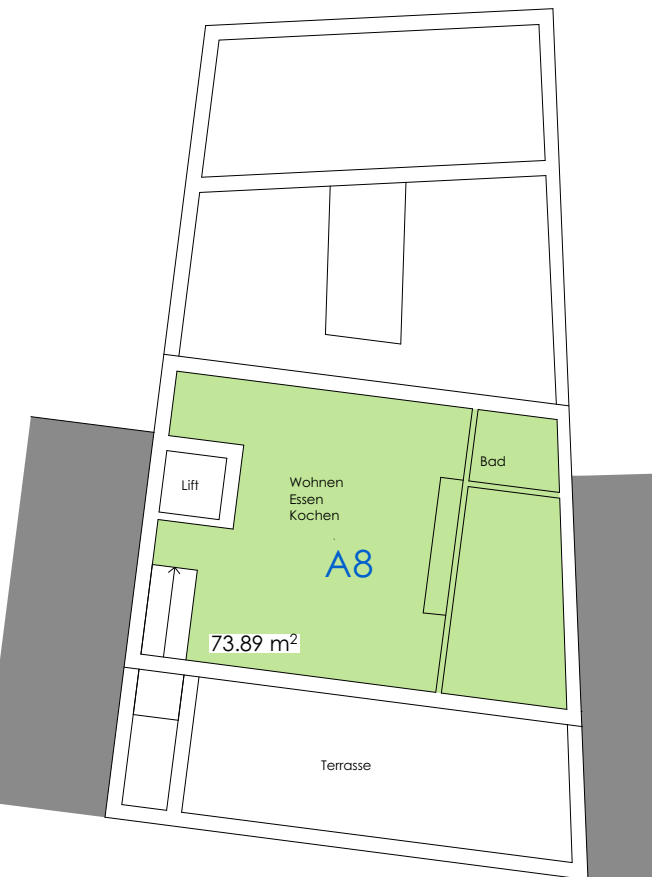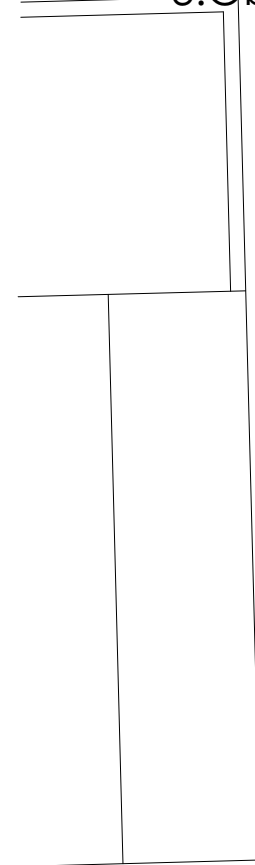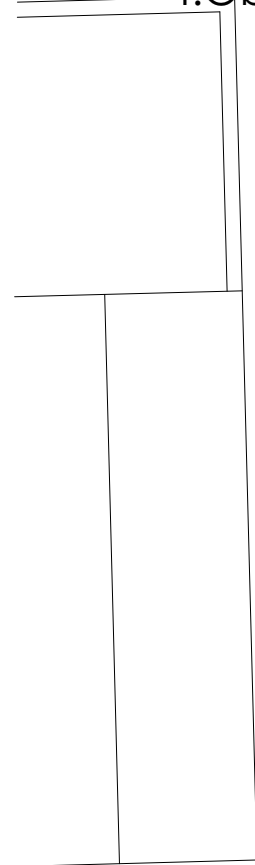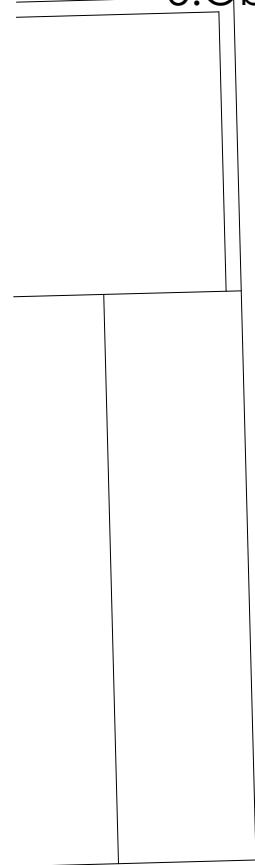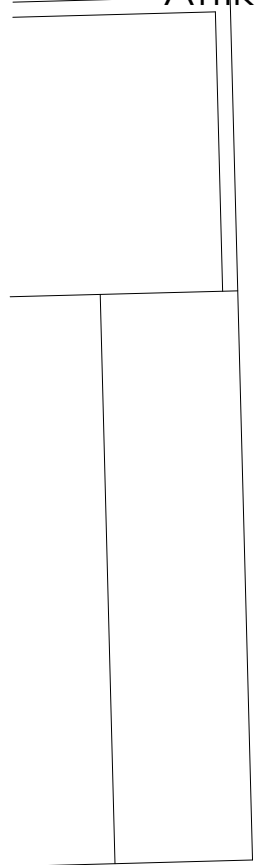

| Bauherrschaft  | Projektverfasser   | Grundeigentümer   |
|--|--|---|
| Prime Energy Cleantech SA<br>Ringstrasse 9<br>4123 Allschwil<br>Tel: 061 485 62 68 | Integral Baumanagement AG<br>Solothurnerstrasse 11 Postfach<br>4601 Olten 1 Fächer<br>Tel: 062 205 69 69 | Prime Energy Cleantech SA<br>Ringstrasse 9<br>4123 Allschwil<br>061 485 62 68 |
| <b>Richtprojekt</b>  |  | <b>21701   MFH Aarauerstrasse 31 Olten</b>                                    |
| <b>Grundriss</b>   |  | Parzelle 691  |
| Mst. / Format  | Plannr.  | Ersterstellungsdatum / Gezeichnet   |
| 1:200 / A3   | <b>RP_152</b>  | 27.01.2020 / kgy  |
| Revidiert / Gezeichnet   |  | 23.09.2020/ amu   |

Fertig Boden EG ±0.00 = 399.02m.ü.M.  
Fixpunkt 1004094 = 399.44m.ü.M. (+0.42)



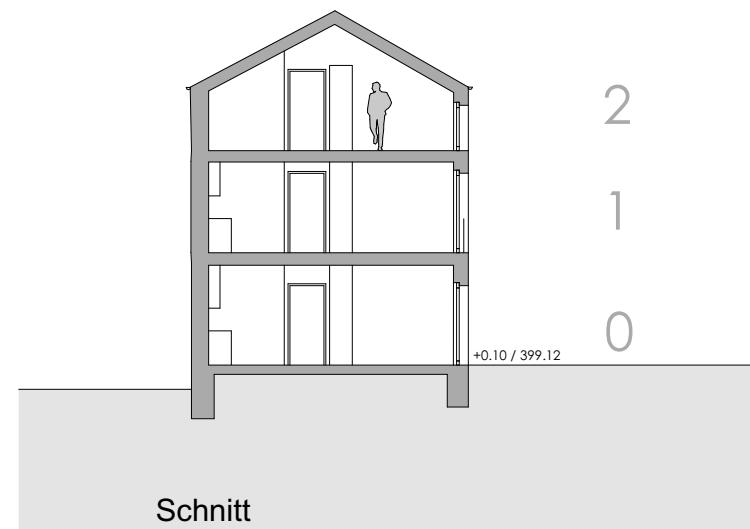

| Legende Werkleitungen |       |               |
|-----------------------|-------|---------------|
| bestehend             | neu   |               |
| —                     | - - - | Wasser        |
| —                     | - - - | Sickerwasser  |
| —                     | - - - | Schmutzwasser |
| —                     | - - - | Sauberwasser  |
| —                     | - - - | Strom         |
| —                     | - - - | Gas           |
| —                     | - - - | TV            |
| —                     | - - - | Telefon       |

Fertig Boden EG ±0.00 = 399.02m.ü.M.  
 Fixpunkt 1004094 = 399.44m.ü.M. (+0.42)



| Bauherrschaft  |               | Projektverfasser   |                        | Grundeigentümer   |  |
|--|---------------|--|------------------------|---|--|
| Prime Energy Cleantech SA<br>Ringstrasse 9<br>4123 Allschwil<br>Tel: 061 485 62 68 |               | Integral Baumanagement AG<br>Solothurnerstrasse 11 Postfach<br>4601 Olten 1 Fächer<br>Tel: 062 205 69 69 |                        | Prime Energy Cleantech SA<br>Ringstrasse 9<br>4123 Allschwil<br>061 485 62 68 |  |
| <b>Richiprojekt</b>  |               | <b>21701   MFH Aarauerstrasse 31 Olten</b><br>Parzelle 691   |                        |   |  |
| <b>Schnitte</b>  |               |  |                        |   |  |
| Mst. / Format  | Plannr.       | Ersterstellungsdatum / Gezeichnet  | Revidiert / Gezeichnet |   |  |
| 1:200 / A3   | <b>RP_153</b> | 27.01.2020 / kgy   | 23.09.2020/ amu        |   |  |



Fertig Boden EG ±0.00 = 399.02m.ü.M.  
 Fixpunkt 1004094 = 399.44m.ü.M. (+0.42)



| Bauherrschaft  |               | Projektverfasser   |  | Grundeigentümer   |  |
|--|---------------|--|--|---|--|
| Prime Energy Cleantech SA<br>Ringstrasse 9<br>4123 Allschwil<br>Tel: 061 485 62 68 |               | Integral Baumanagement AG<br>Solothurnerstrasse 11 Postfach<br>4601 Olten 1 Fächer<br>Tel: 062 205 69 69 |  | Prime Energy Cleantech SA<br>Ringstrasse 9<br>4123 Allschwil<br>061 485 62 68 |  |
| <b>Richtprojekt</b>  |               | <b>21701   MFH Aarauerstrasse 31 Olten</b>   |  |   |  |
| <b>Fassaden</b>  |               | Parzelle 691   |  |   |  |
| Mst. / Format  | Plannr.       | Ersterstellungsdatum / Gezeichnet  |  | Revidiert / Gezeichnet  |  |
| 1:200 / A3   | <b>RP_154</b> | 27.01.2020 / kgy   |  | 23.09.2020/ amu   |  |