

Stadt Olten

Kanton Solothurn

Teilzonenplan "Von Roll-Strasse - Wartburgweg"

1:1000

1. Februar 2021

Öffentliche Auflage vom _____ bis _____

Vom Stadtrat beschlossen am _____

Der Stadtpräsident _____ Der Stadtschreiber _____

Vom Regierungsrat genehmigt mit RRB Nr. _____ am _____

Der Staatsschreiber: _____

Publikation im Amtsblatt Nr. _____ am _____

Genehmigungsinhalt


 Kernzone, K

Orientierungsinhalt


 Kernzone, K

 Kernrandzone, Kr


 Zone für öffentliche Bauten und Anlagen, OeBA

 Gewerbezone mit Wohnanteil, GW

 Gewässer

 rechtsgültige Gestaltungspläne mit dazugehöriger Nummer und RRB-Nr.

Rechtsgültiger Bauzonenplan
RRB Nr. 1222 vom 1. Juli 2008

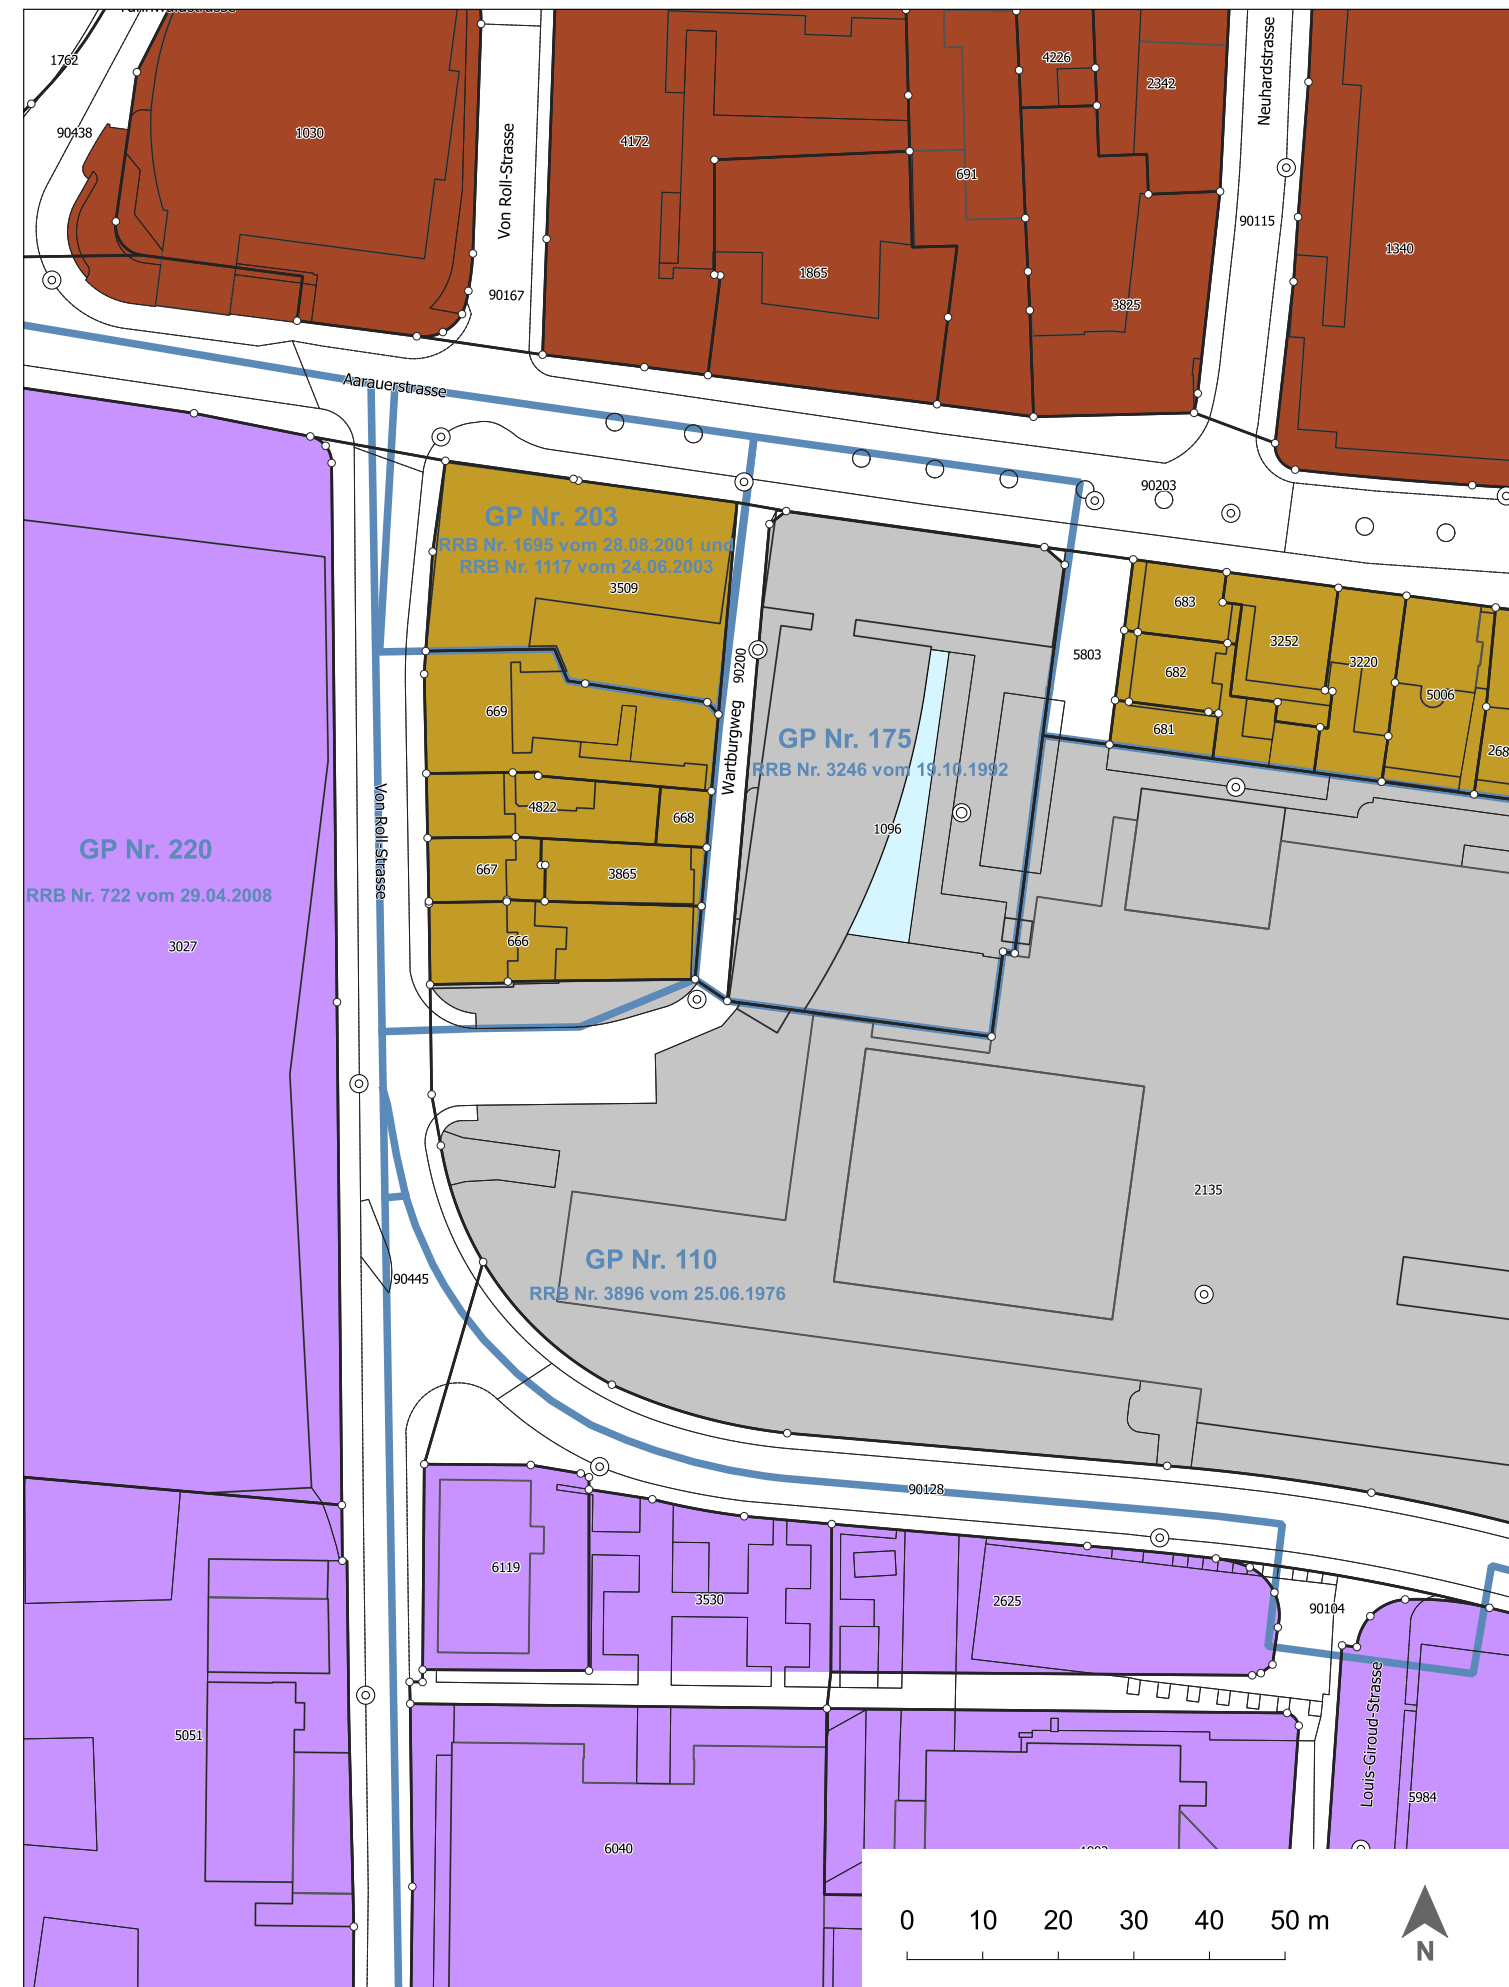

Änderungen Bauzonenplan
(Genehmigungsinhalt)



Geänderter Bauzonenplan

