

# Teilzonenplan Ziegelfeldstrasse-Bleichmattstrasse

Umzonung der Parzellen GB Nr. 1038, 1039, 1043, 1044, 1049, 1050, 5806, 1051, 5436

1:500

Stand vom 28. Oktober 2022

Vom Stadtrat für die öffentliche Auflage verabschiedet am .....

Öffentliche Auflage vom ..... bis .....

Vom Stadtrat beschlossen am .....

Der Stadtpräsident: Der Stadtschreiber:

Vom Regierungsrat genehmigt mit RRB Nr. .... am .....


Der Staatsschreiber:

Publikation im Amtsblatt Nr. .... am .....

Plan-Nummer: (423.47) 1.1740-03 GIS-Datei: olte\_projekt\_ziegelfeld.gws Datum: 28.10.2022/amo/vpi/har

- Genehmigungsinhalt**
  - Kernzone, K
- Orientierungsinhalt**
  - Bauzonen**
    - Kernrandzone, Kr
    - Schutzzone, S
    - Dreigeschossige Mischzone, M3
  - Orientierender Planinhalt**
    - Rechtsgültiger Nutzungsplan (siehe auch Anhang Zonenreglement)

Rechtsgültiger Bauzonenplan RRB Nr. 1222 vom 1. Juli 2008 (orientierend)

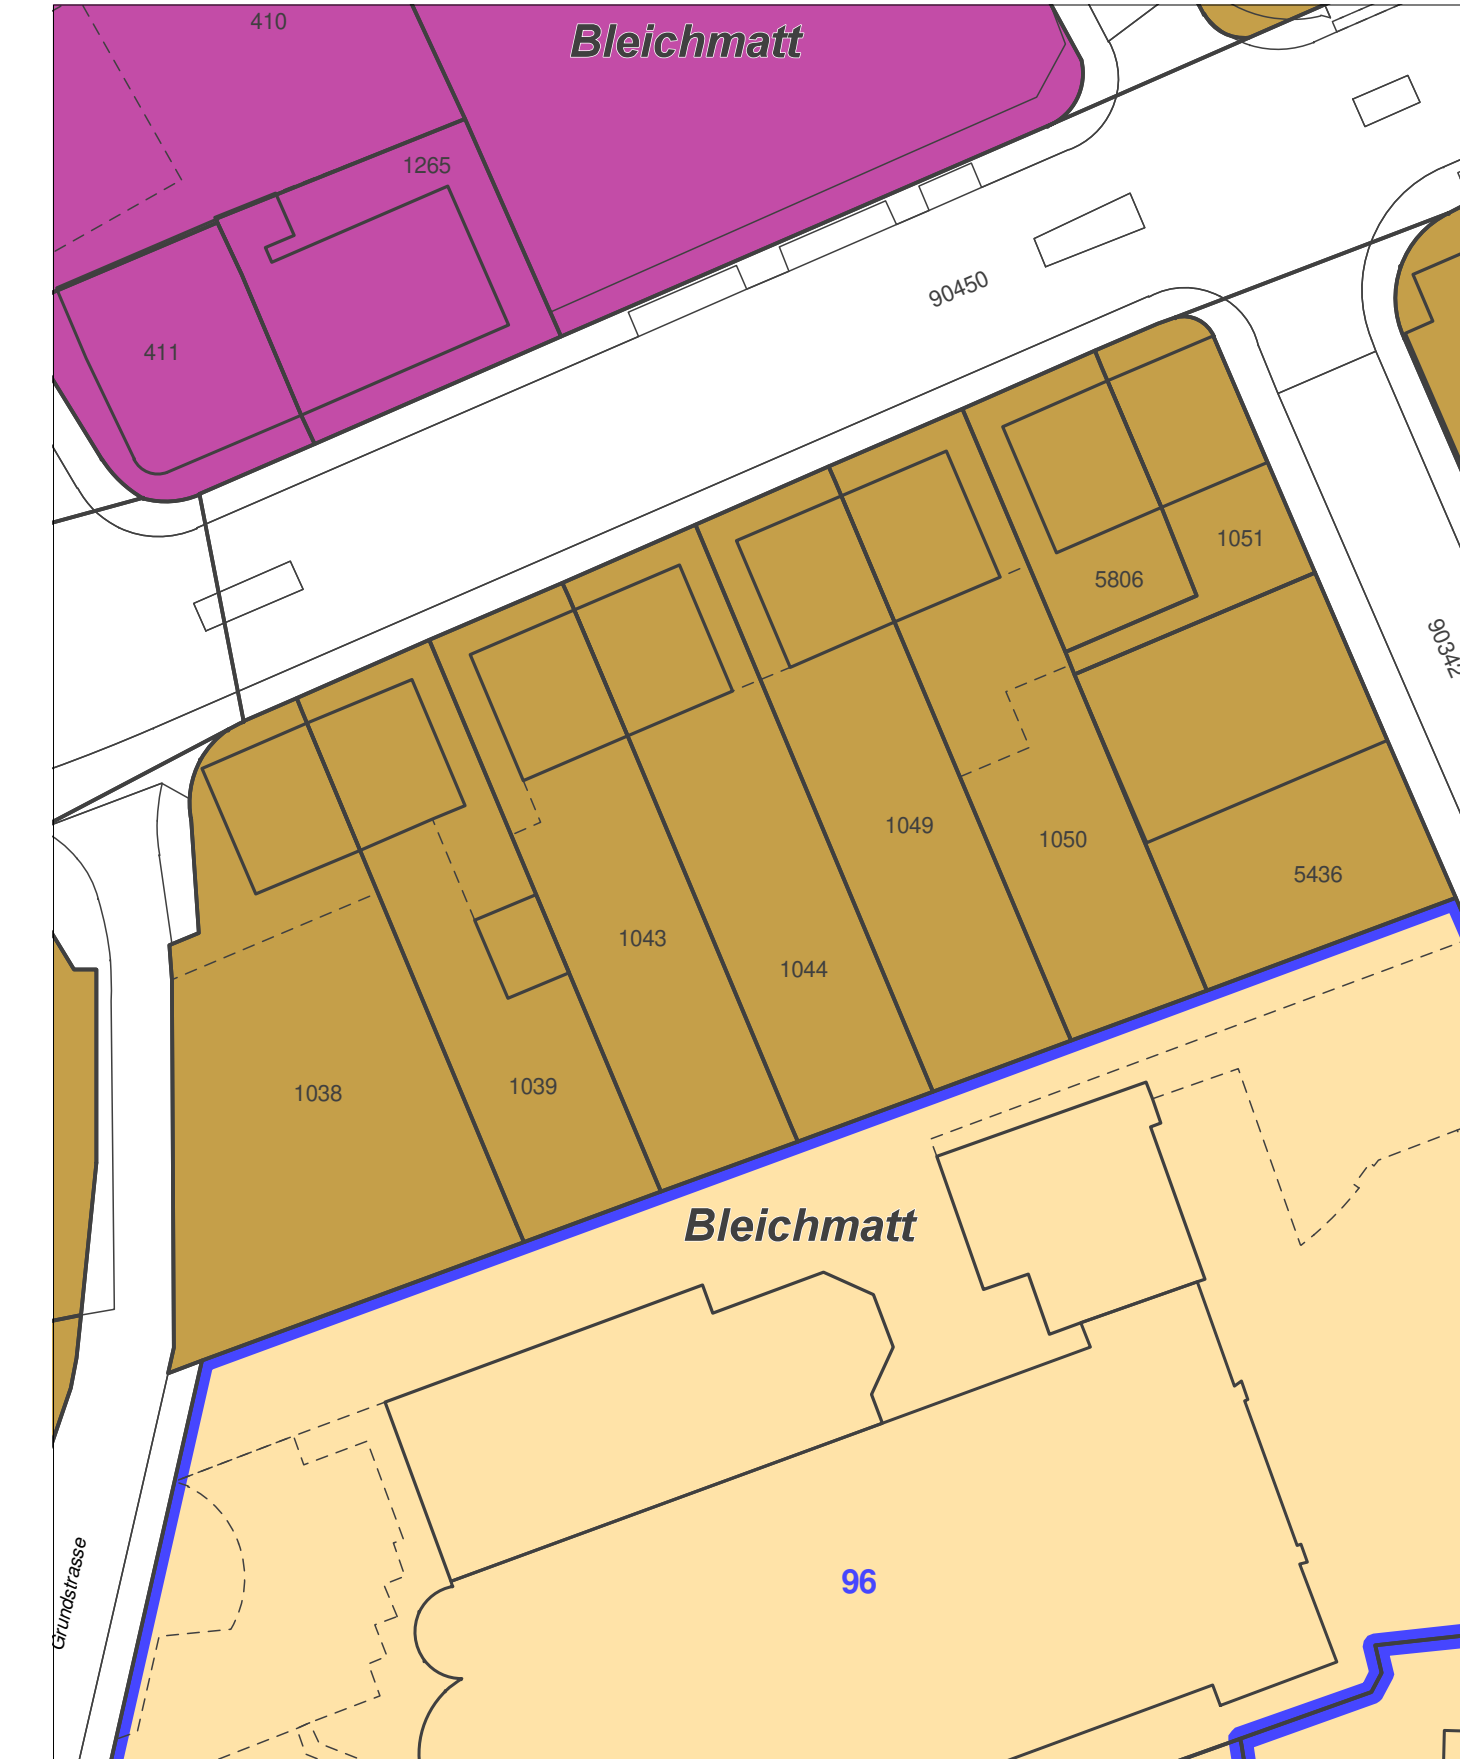

Änderung Bauzonenplan (Genehmigungsinhalt)



Geänderter Bauzonenplan RRB Nr. .... vom ..... (orientierend)

