

# Teiländerung Zonenplanung "Gebiet Gheid"

Teilzonenplan, Teilgesamtplan

1:1'000

13. Oktober 2023

Vom Stadtrat für die öffentliche Auflage verabschiedet am

Öffentliche Auflage .....

Vom Stadtrat beschlossen .....

Der Stadtpräsident:

Der Stadtschreiber:

Genehmigt vom Regierungsrat mit RRB Nr. .... am .....

Der Staatsschreiber:

Publiziert im Amtsblatt am .....

## Genehmigungsinhalt

Lärmempfindlichkeitsstufen	
ES II	ESIII

Zone für öffentliche Bauten und Anlagen

Kommunale Uferschuzzone innerhalb Bauzone

Landwirtschaftszone

### Überlagernde Festlegungen



Kommunale Landschaftsschutzzone, neu / aufgehoben



Kommunale Uferschuzzone, aufgehoben

## Orientierungsinhalt

Lärmempfindlichkeitsstufen	
ES III	ESIV

Bauzonengrenze

Gewerbezone

Sondernutzungszone A

### Überlagernde Festlegungen





Kommunale Uferschuzzone


### Weitere Inhalte




Gewässer (gemäss amtlicher Vermessung)

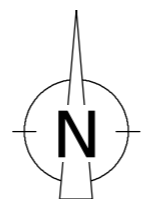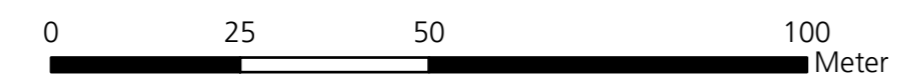

Bauzonen- und Gesamtplan alt  
RRB Nr. 2008/1222 orientierend

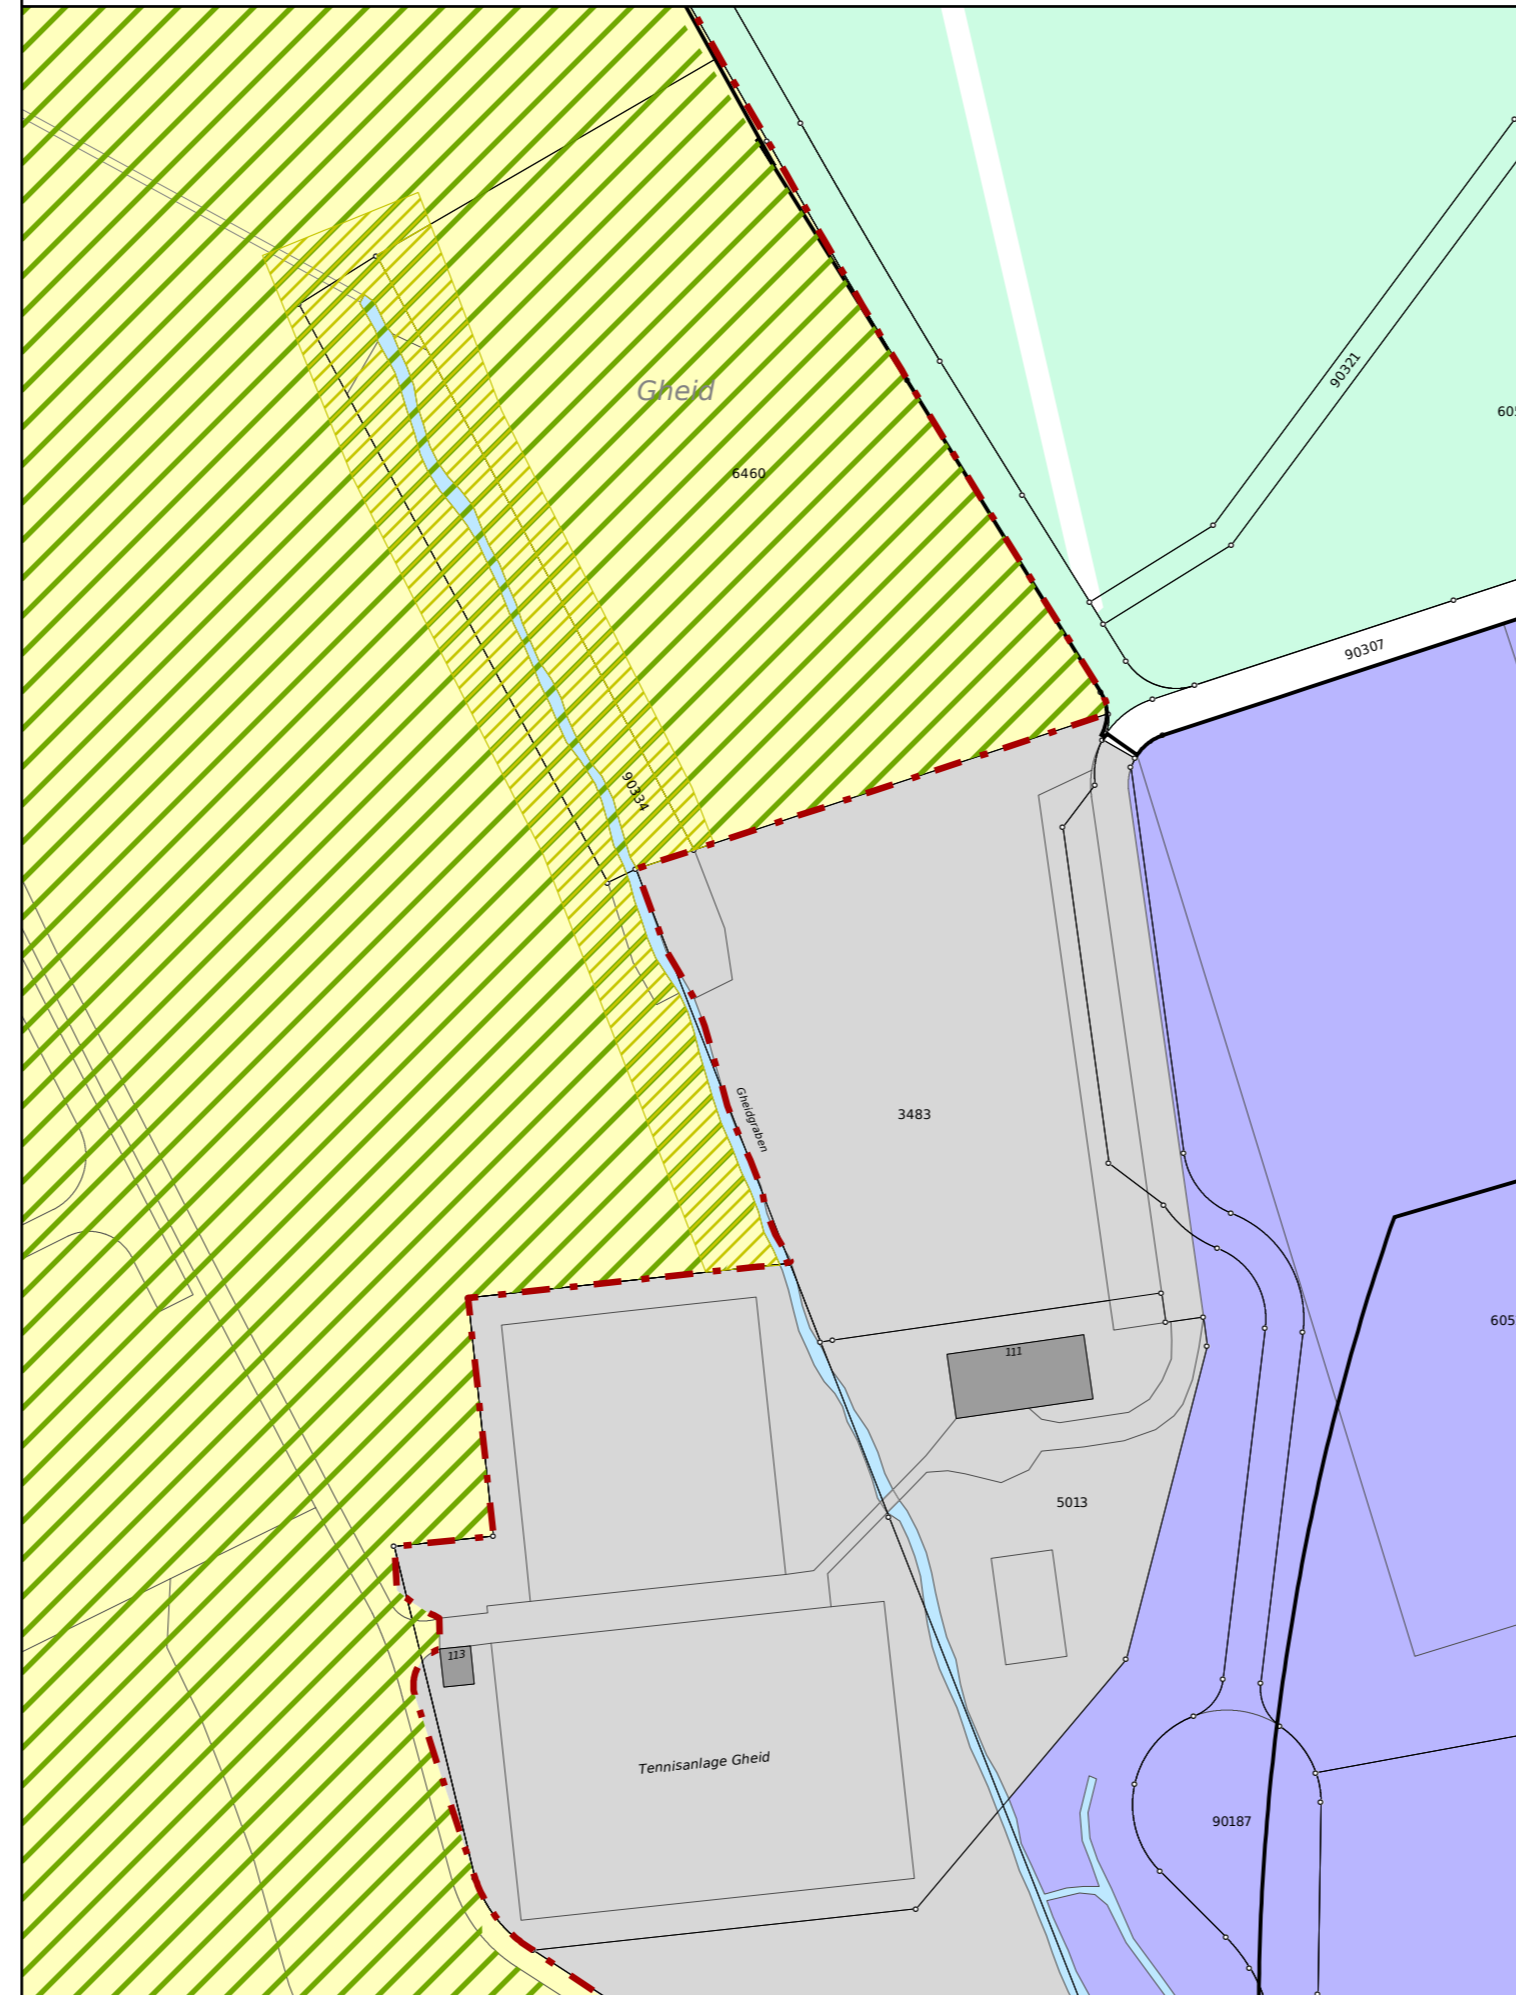

Bauzonen- und Gesamtplan Änderung  
RRB Nr. vom Genehmigungsinhalt

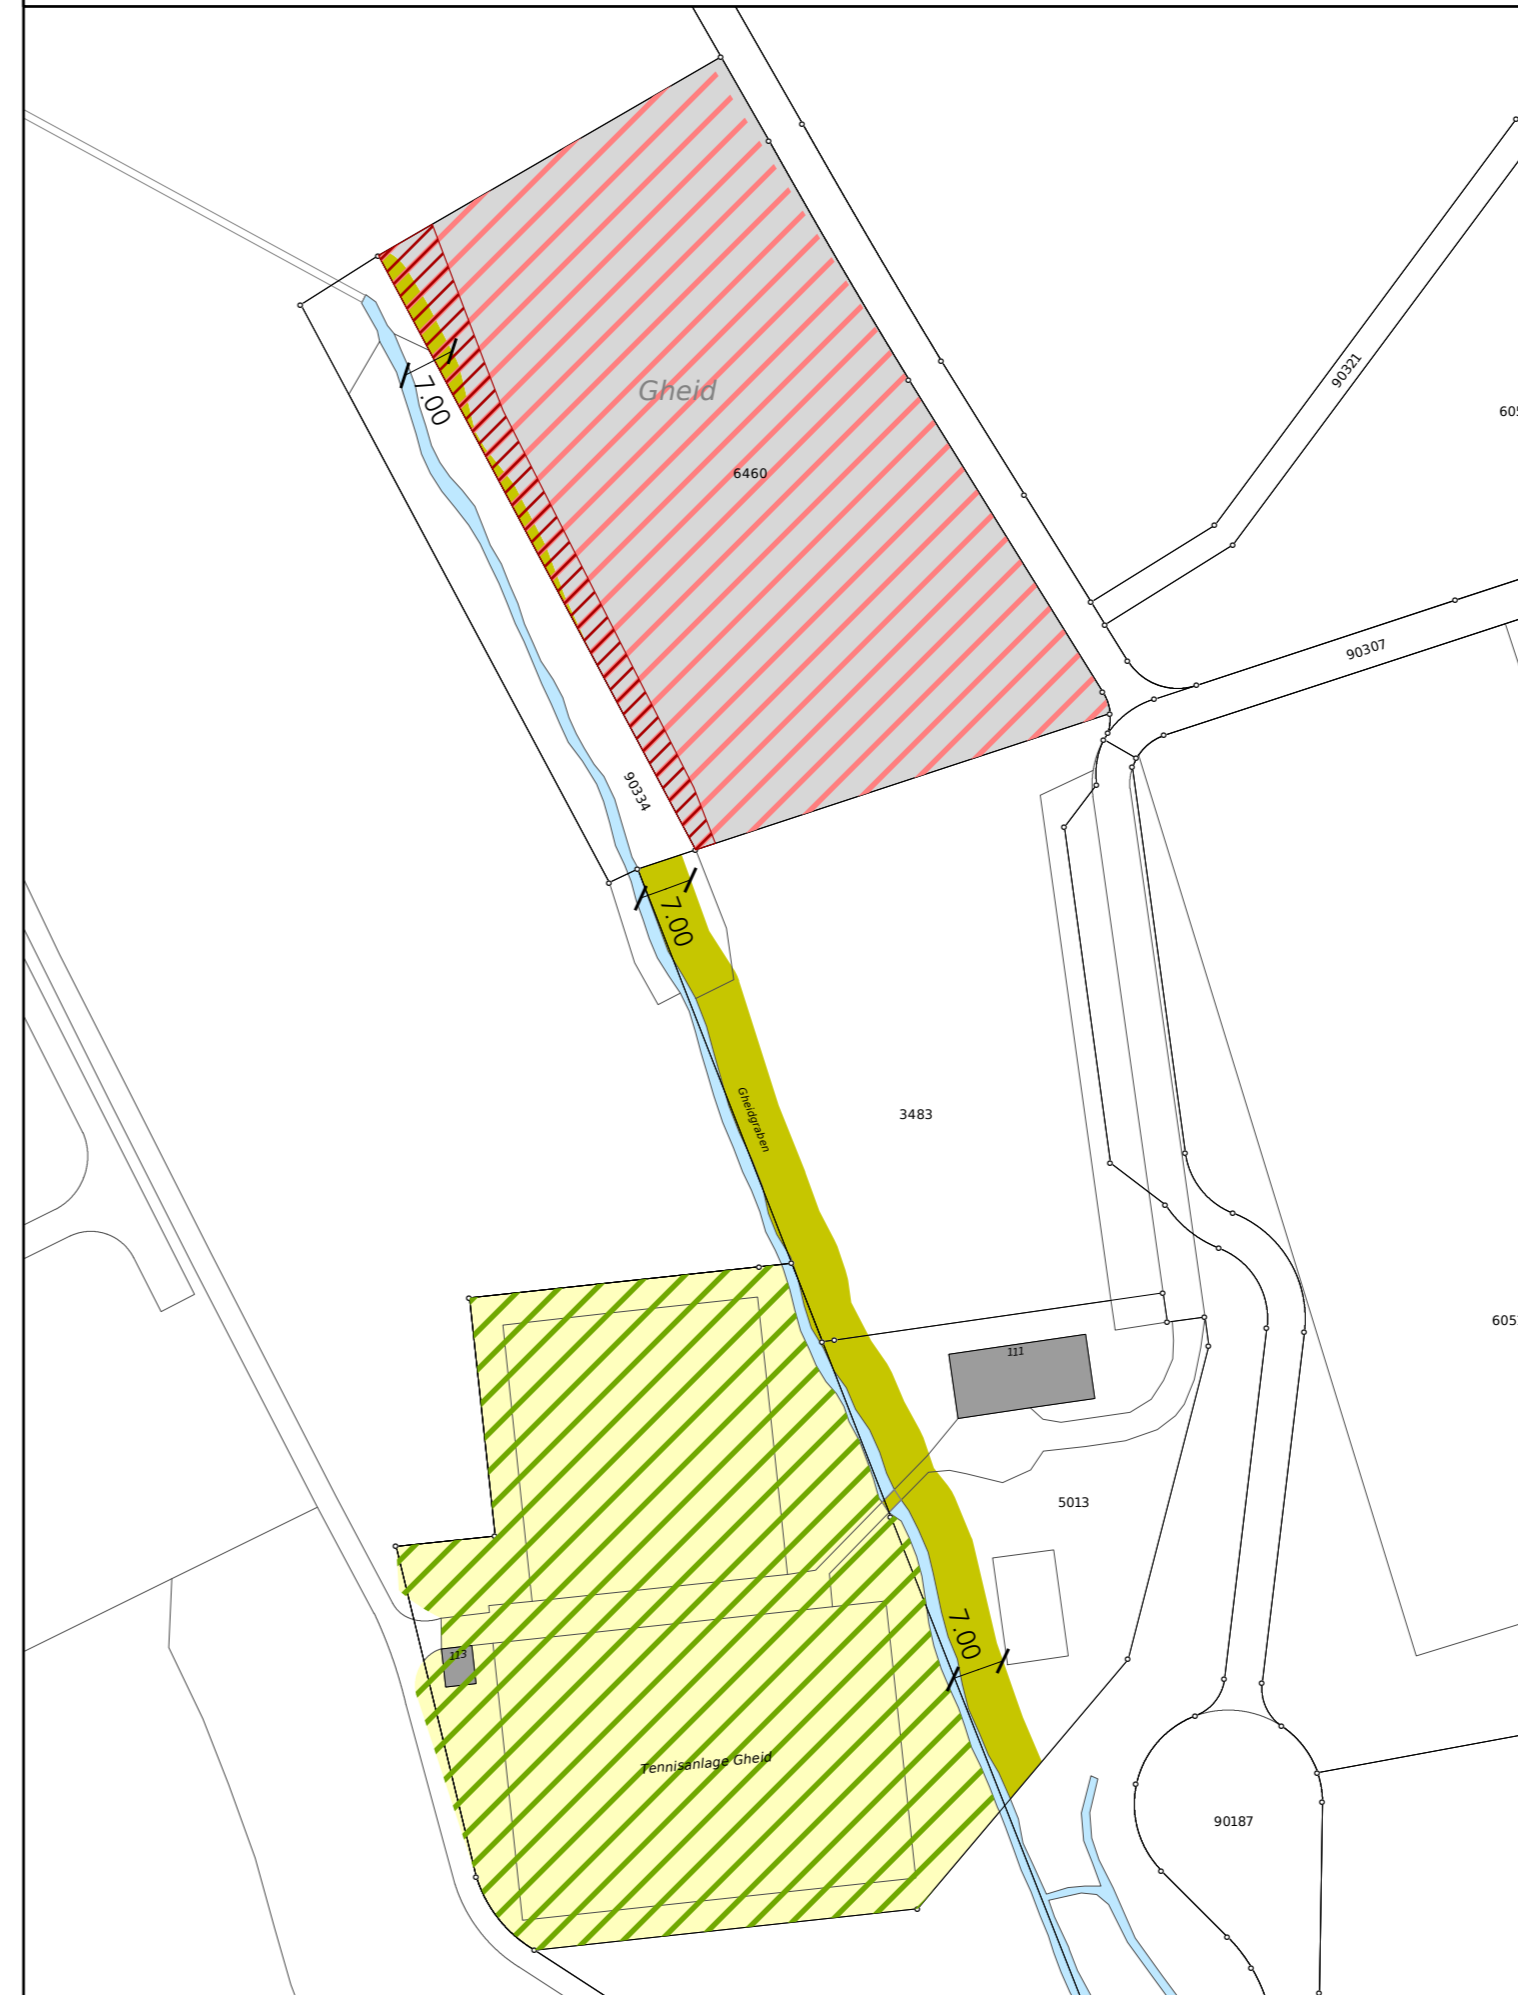

Bauzonen- und Gesamtplan neu  
RRB Nr. 2008/1222 und RRB Nr. vom orientierend

