

Teilzonenplan Ziegelfeldstrasse-Bleichmattstrasse

Umzonung der Parzellen GB Nr. 1038, 1039, 1043, 1044, 1049, 1050, 5806, 1051, 5436

1:500

Stand vom 20. September 2024 für die öffentliche Auflage

Vom Stadtrat für die öffentliche Auflage verabschiedet am

Öffentliche Auflage vom bis

Vom Stadtrat beschlossen am

Der Stadtpräsident: Der Stadtschreiber:

Vom Regierungsrat genehmigt mit RRB Nr. am


Der Staatsschreiber:

Publikation im Amtsblatt am

Plan-Nummer: (423.47) 1.1740-03 GIS-Datei: olte_projekt_ziegelfeld.gws Datum: 20.09.2024/amo/vpi/har

- Genehmigungsinhalt**
 - Kernzone, K
- Orientierungsinhalt**
 - Bauzonen**
 - Kernrandzone, Kr
 - Schutzzone, S
 - Dreigeschossige Mischzone, M3
 - Orientierender Planinhalt**
 - Rechtsgültiger Nutzungsplan (siehe auch Anhang Zonenreglement)

Rechtsgültiger Bauzonenplan RRB Nr. 1222 vom 1. Juli 2008 (orientierend)

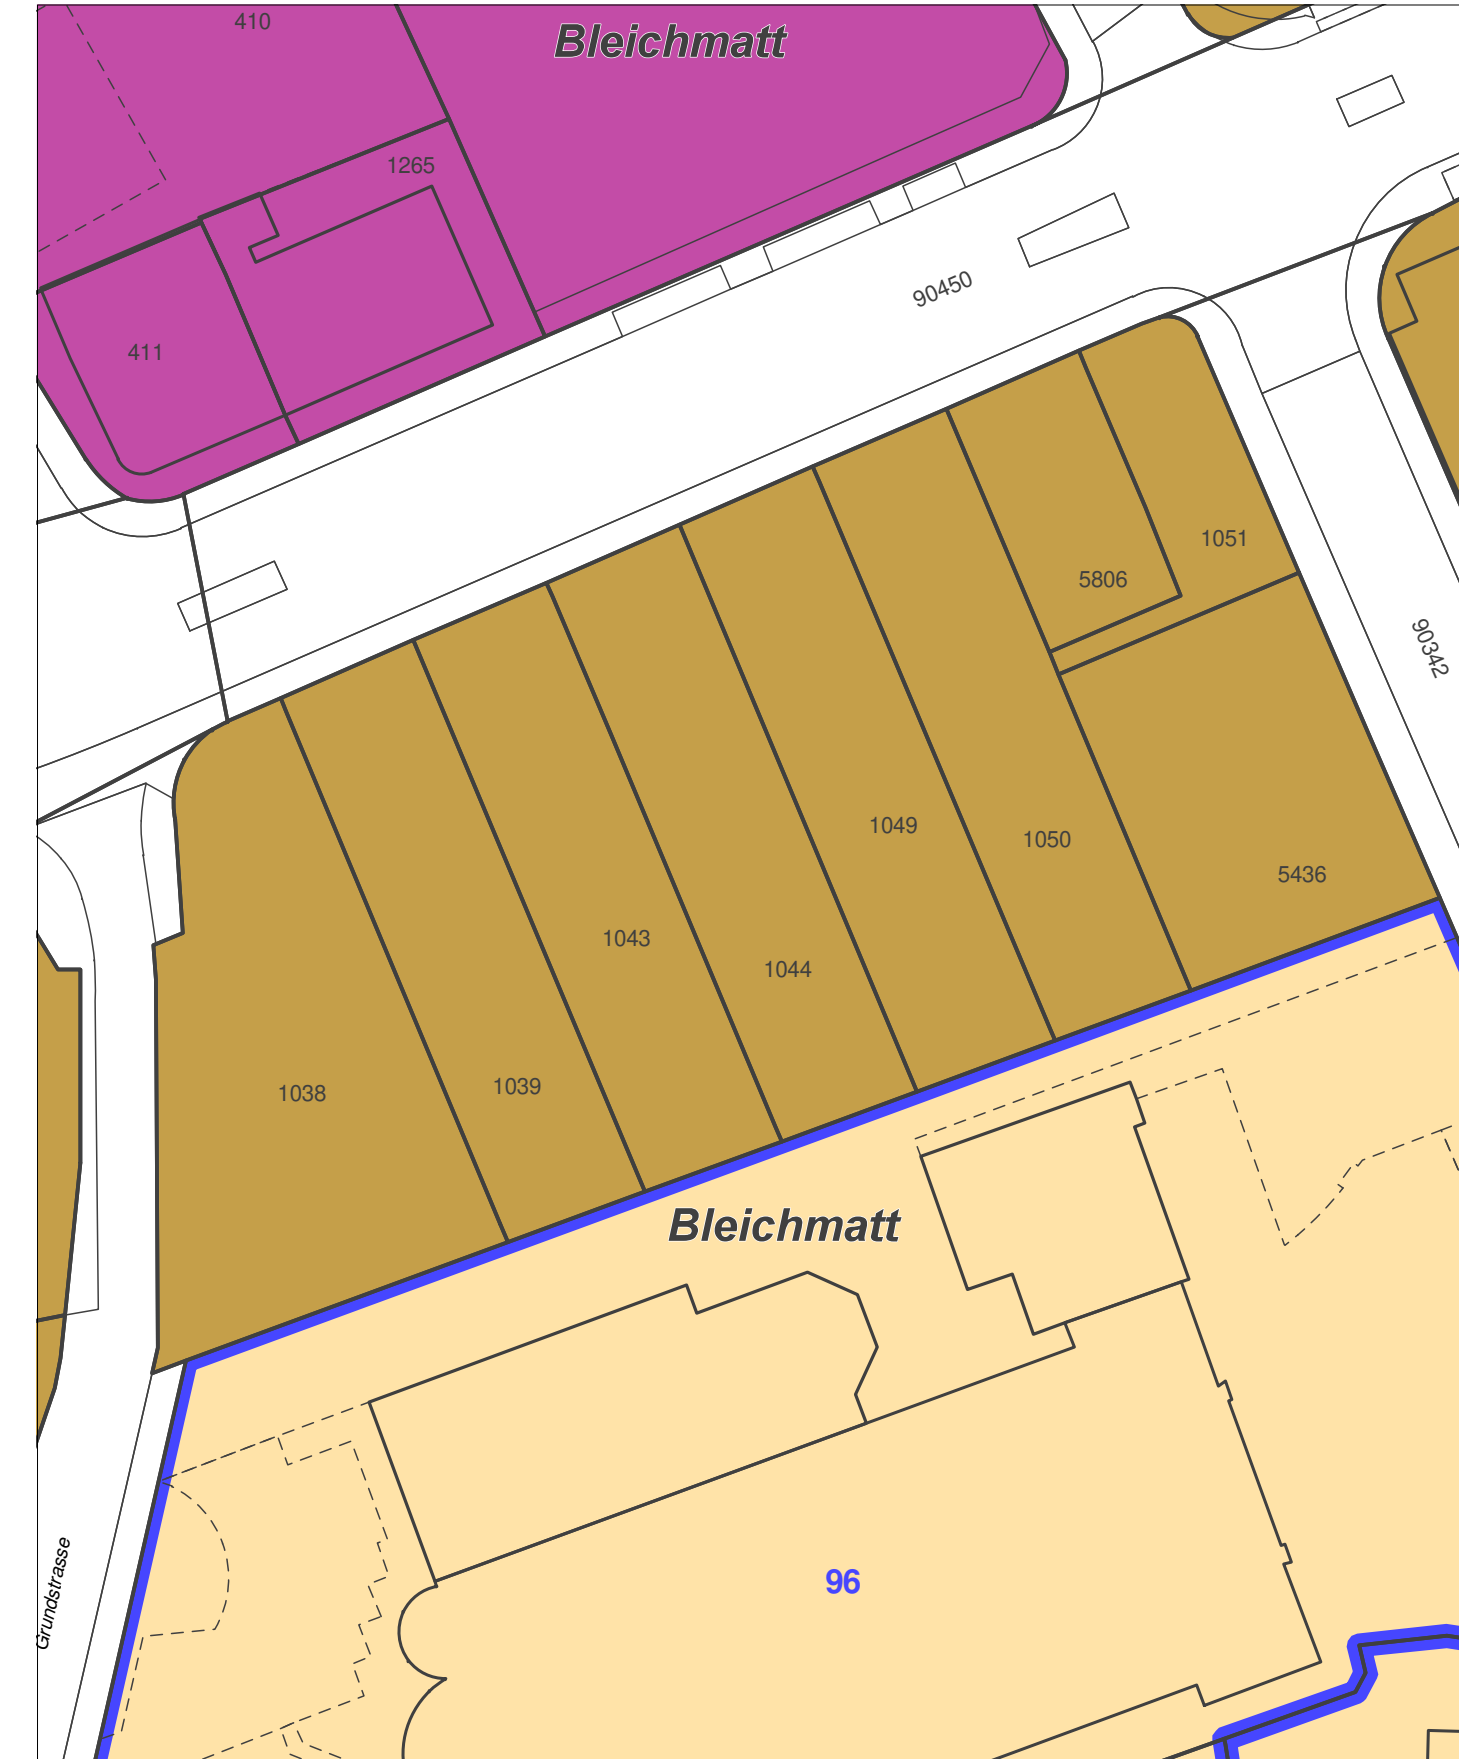

Änderung Bauzonenplan (Genehmigungsinhalt)



Geänderter Bauzonenplan RRB Nr. vom (orientierend)

