


Bauherrschaft
Stadt Olten



Neubau Schulanlage Kleinholz - Machbarkeitsstudie



Mst: 1:1000
Situation



Datum: 22.8.18

Gez.: mam / SAM Architekten

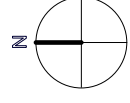

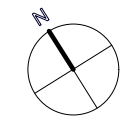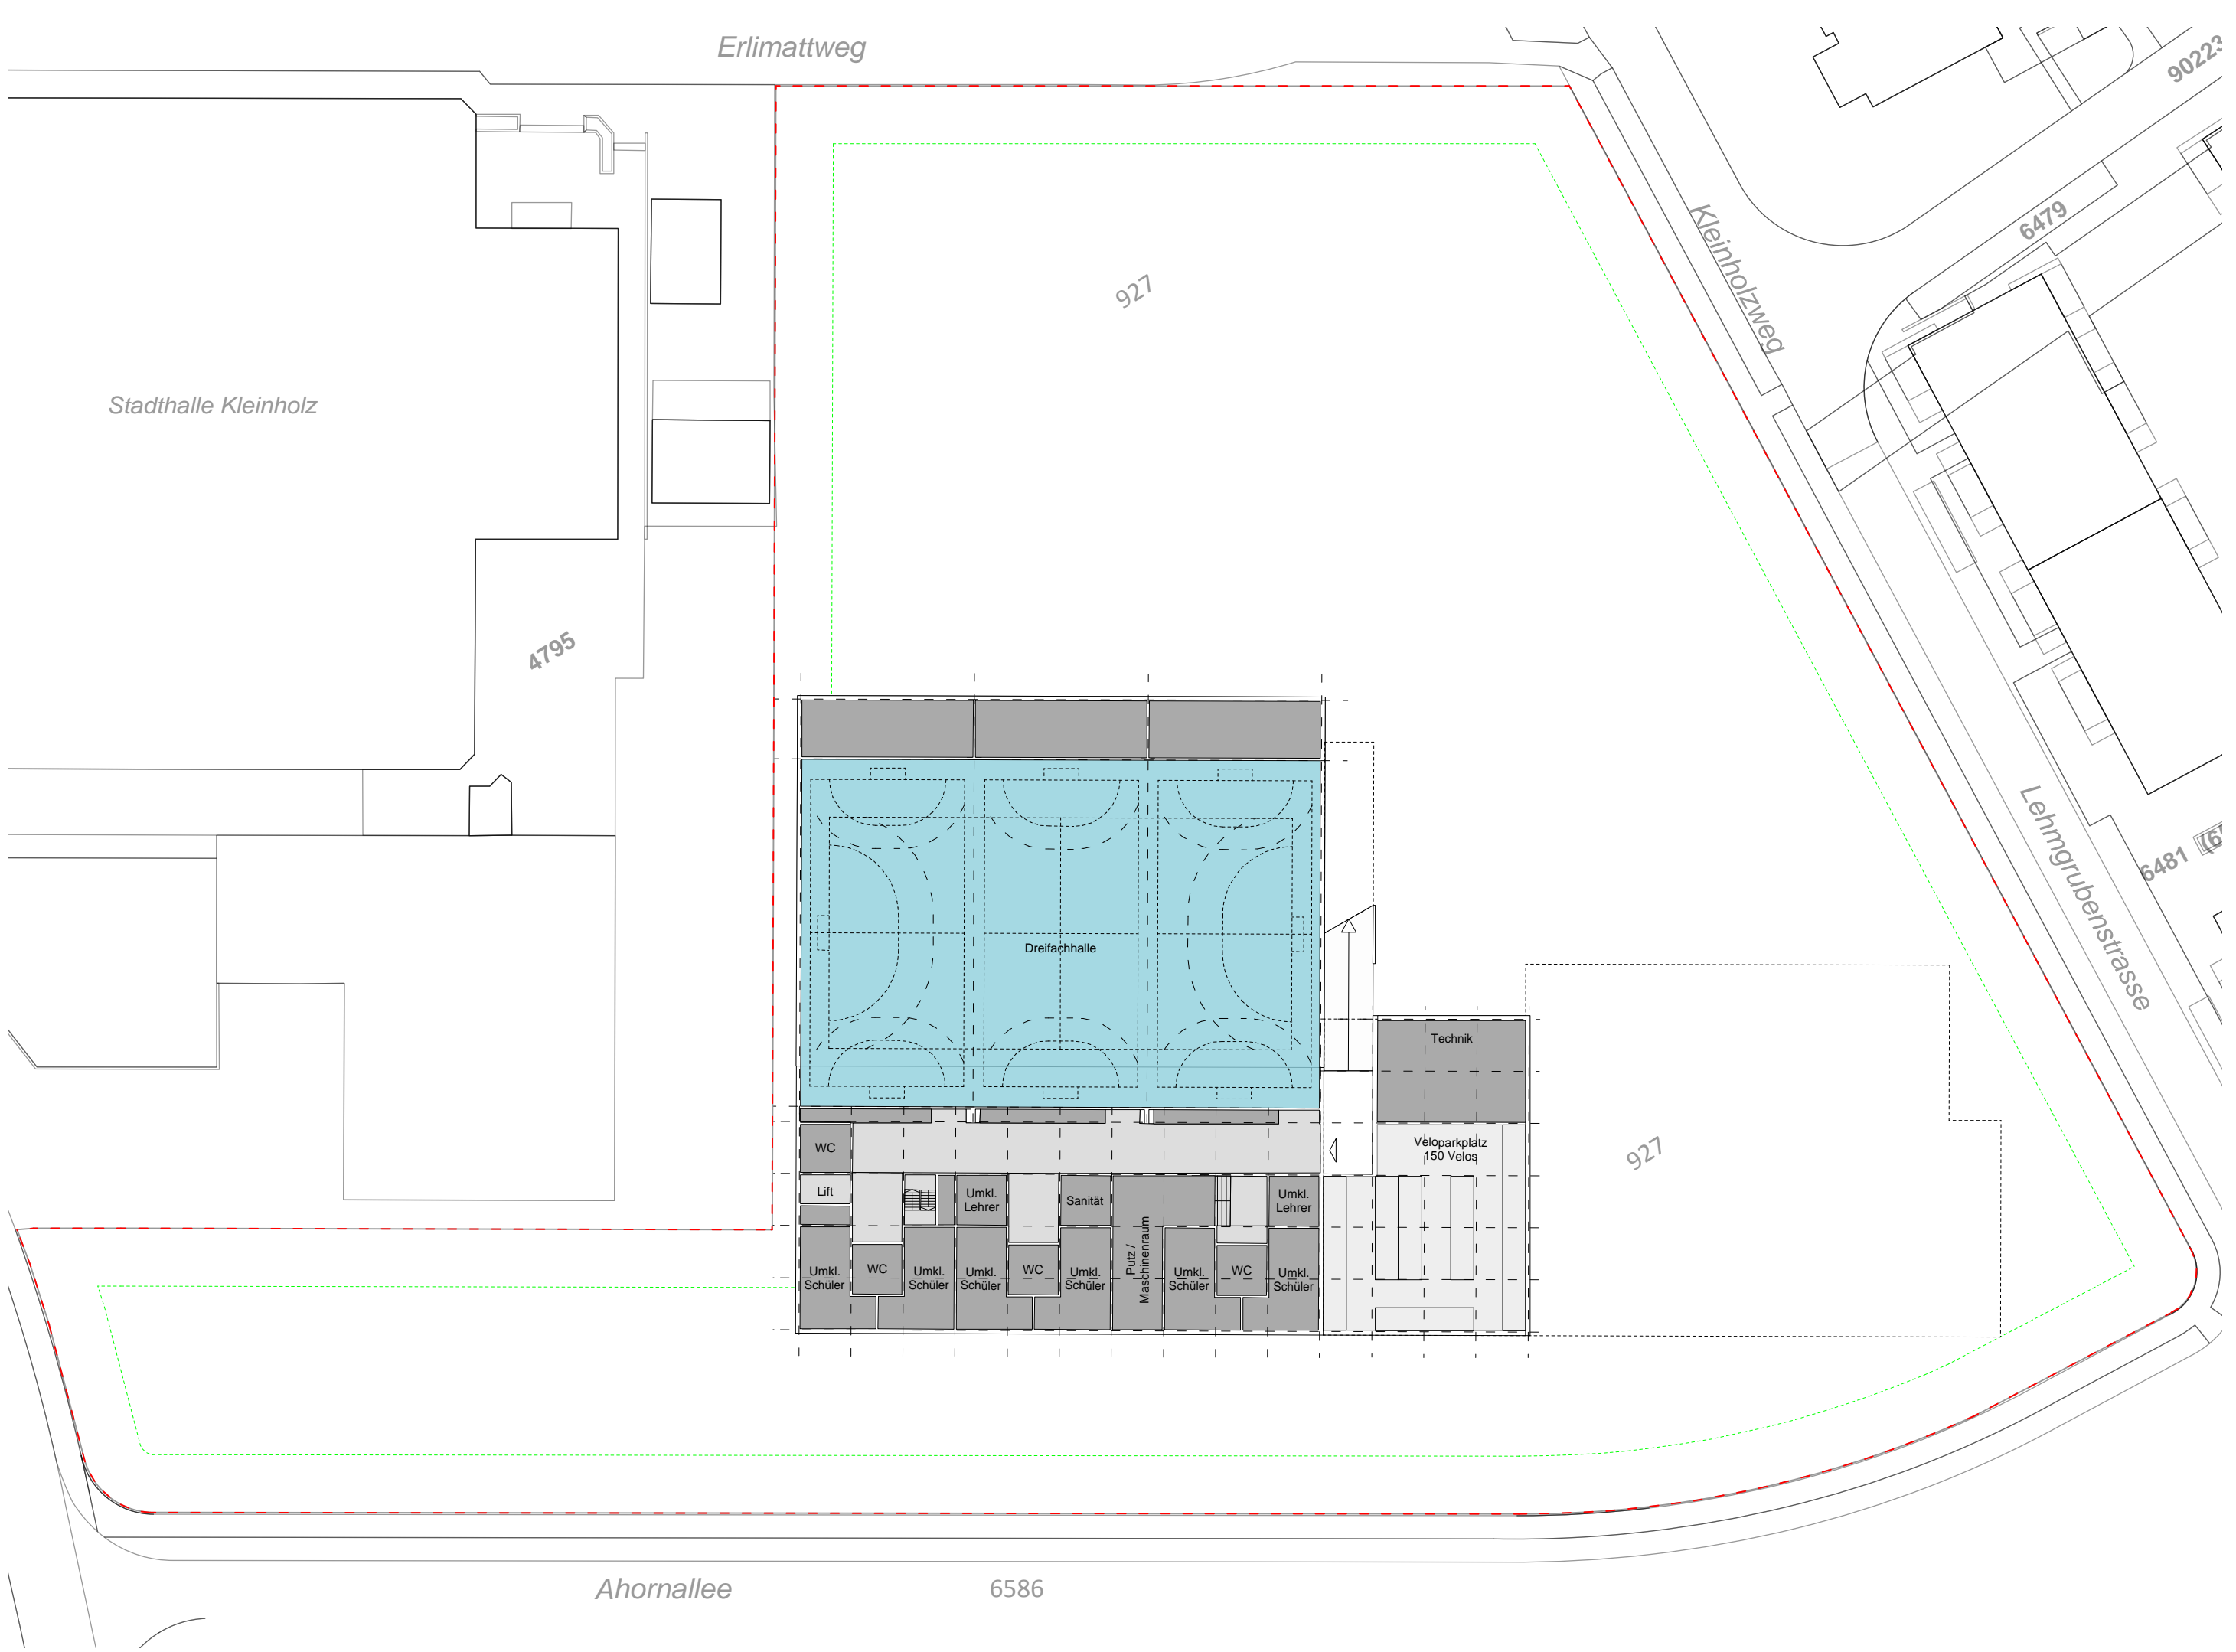

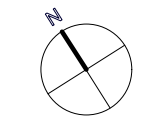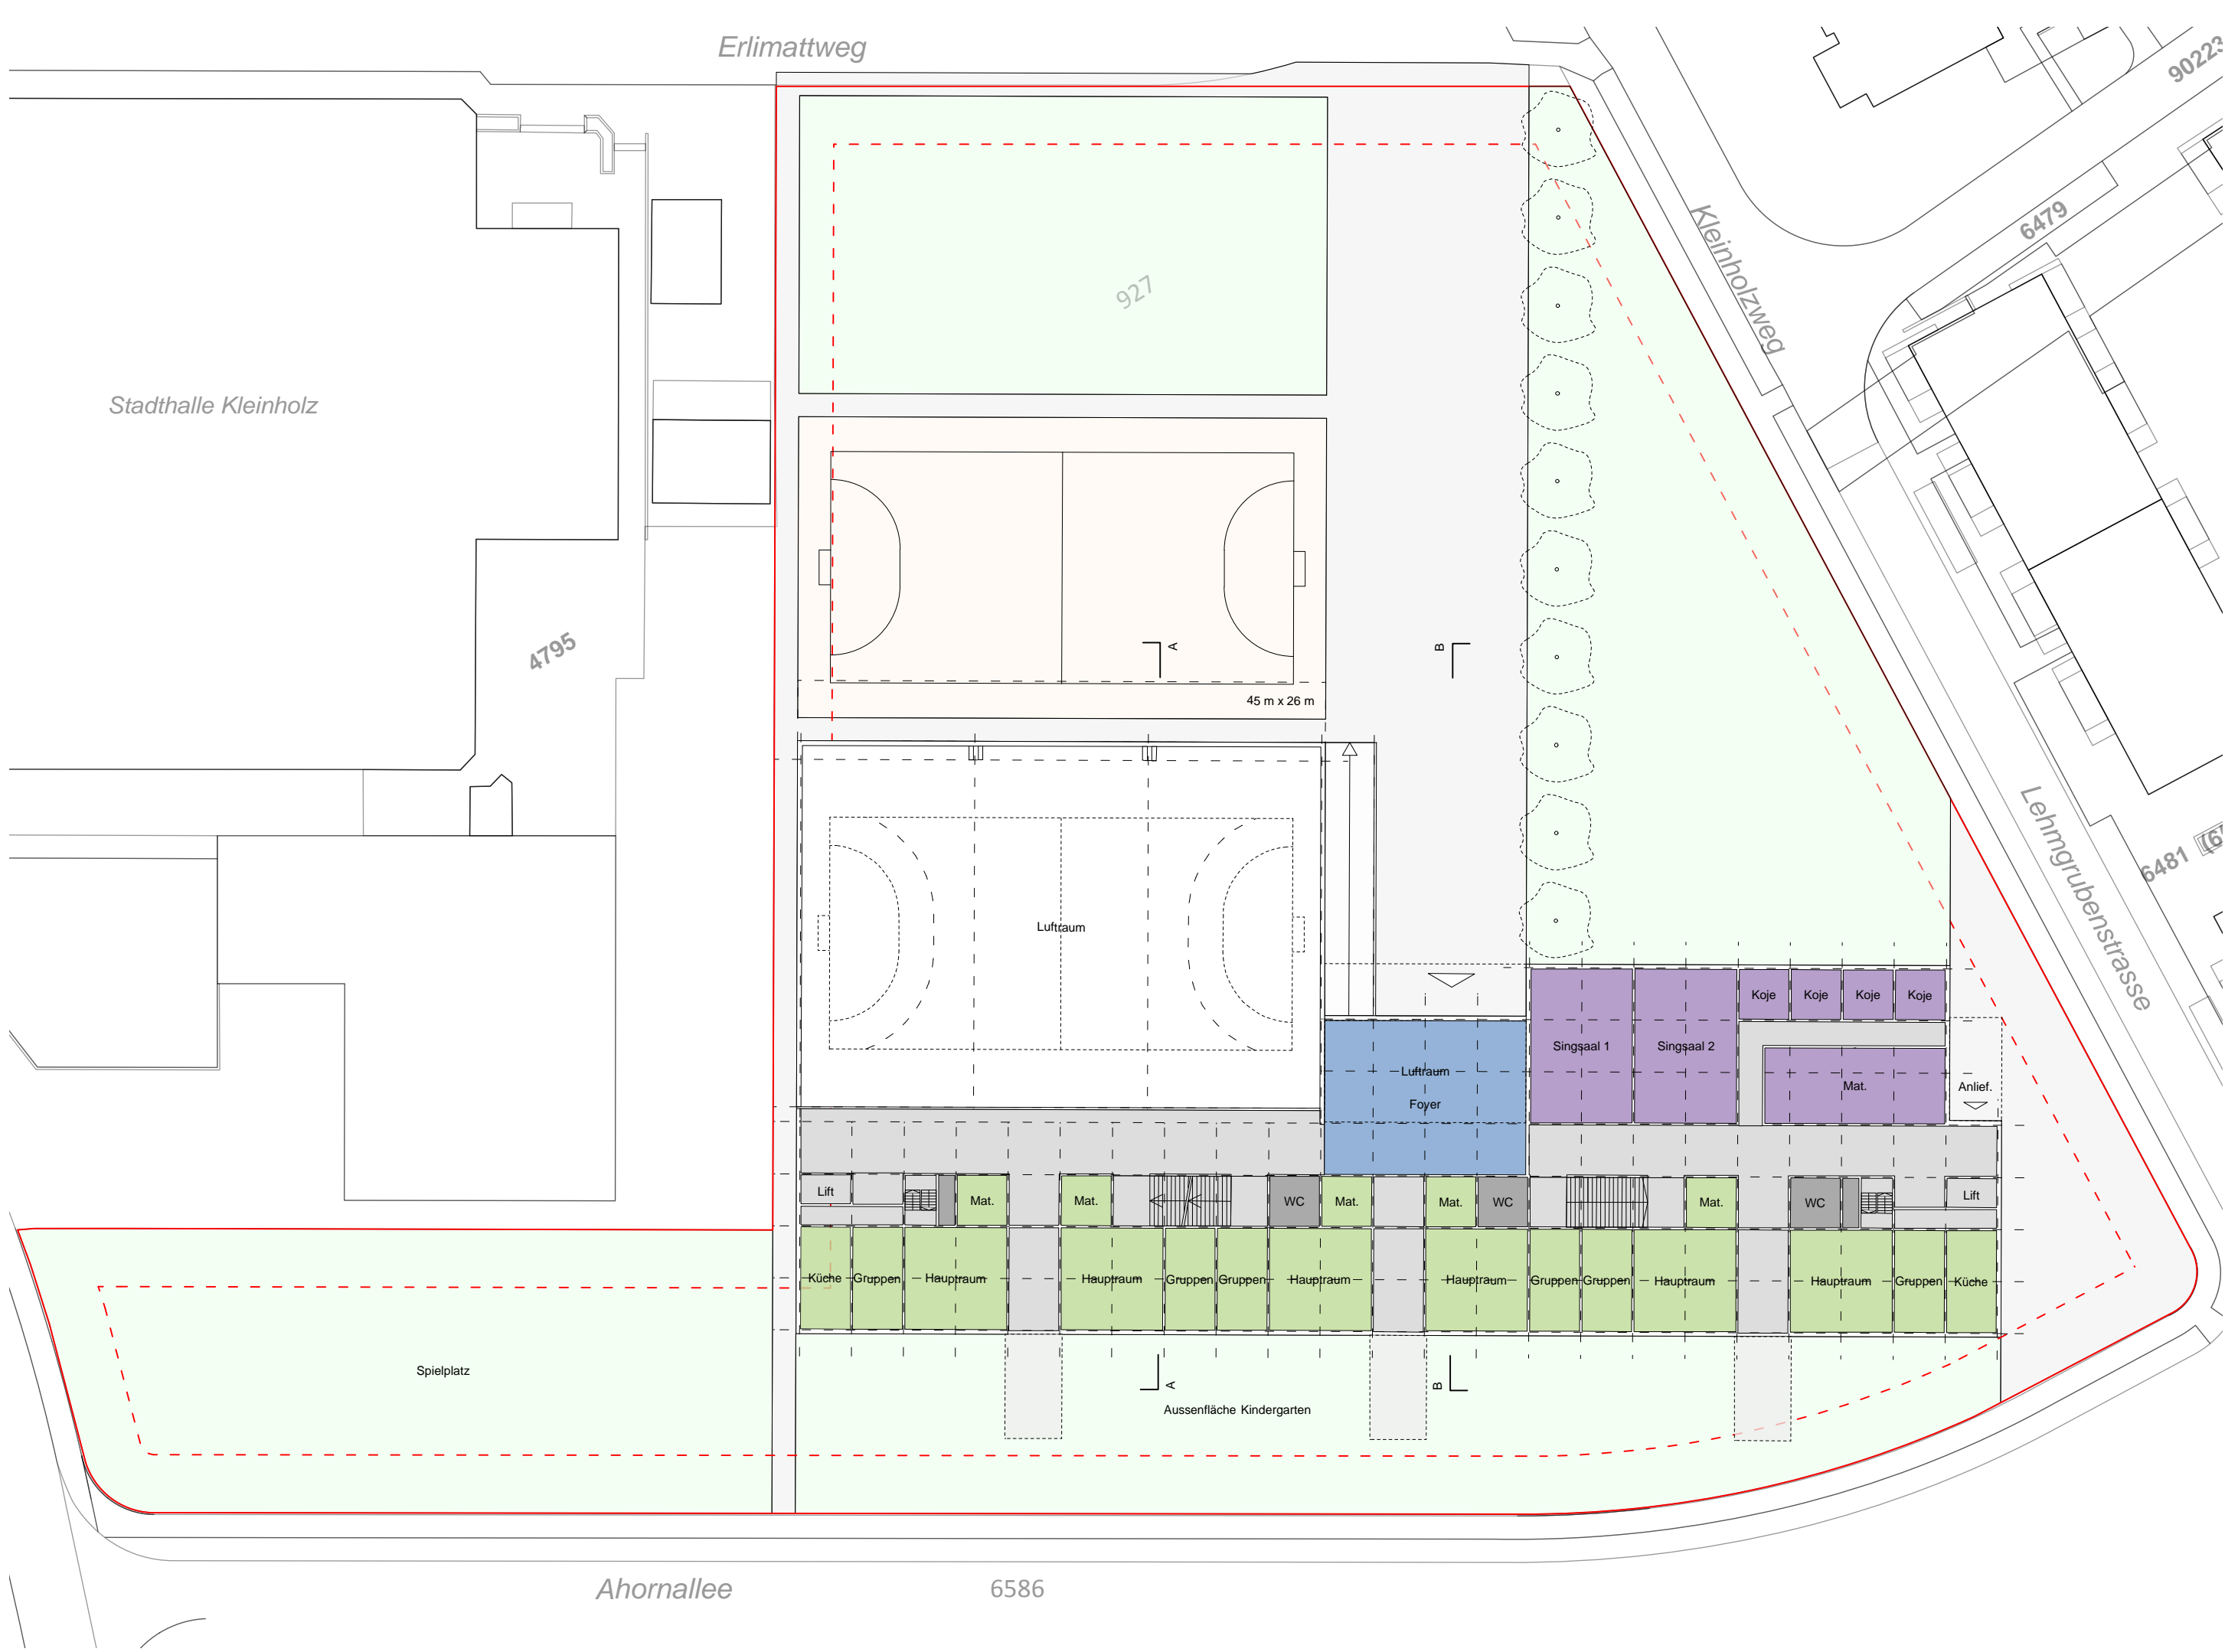

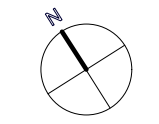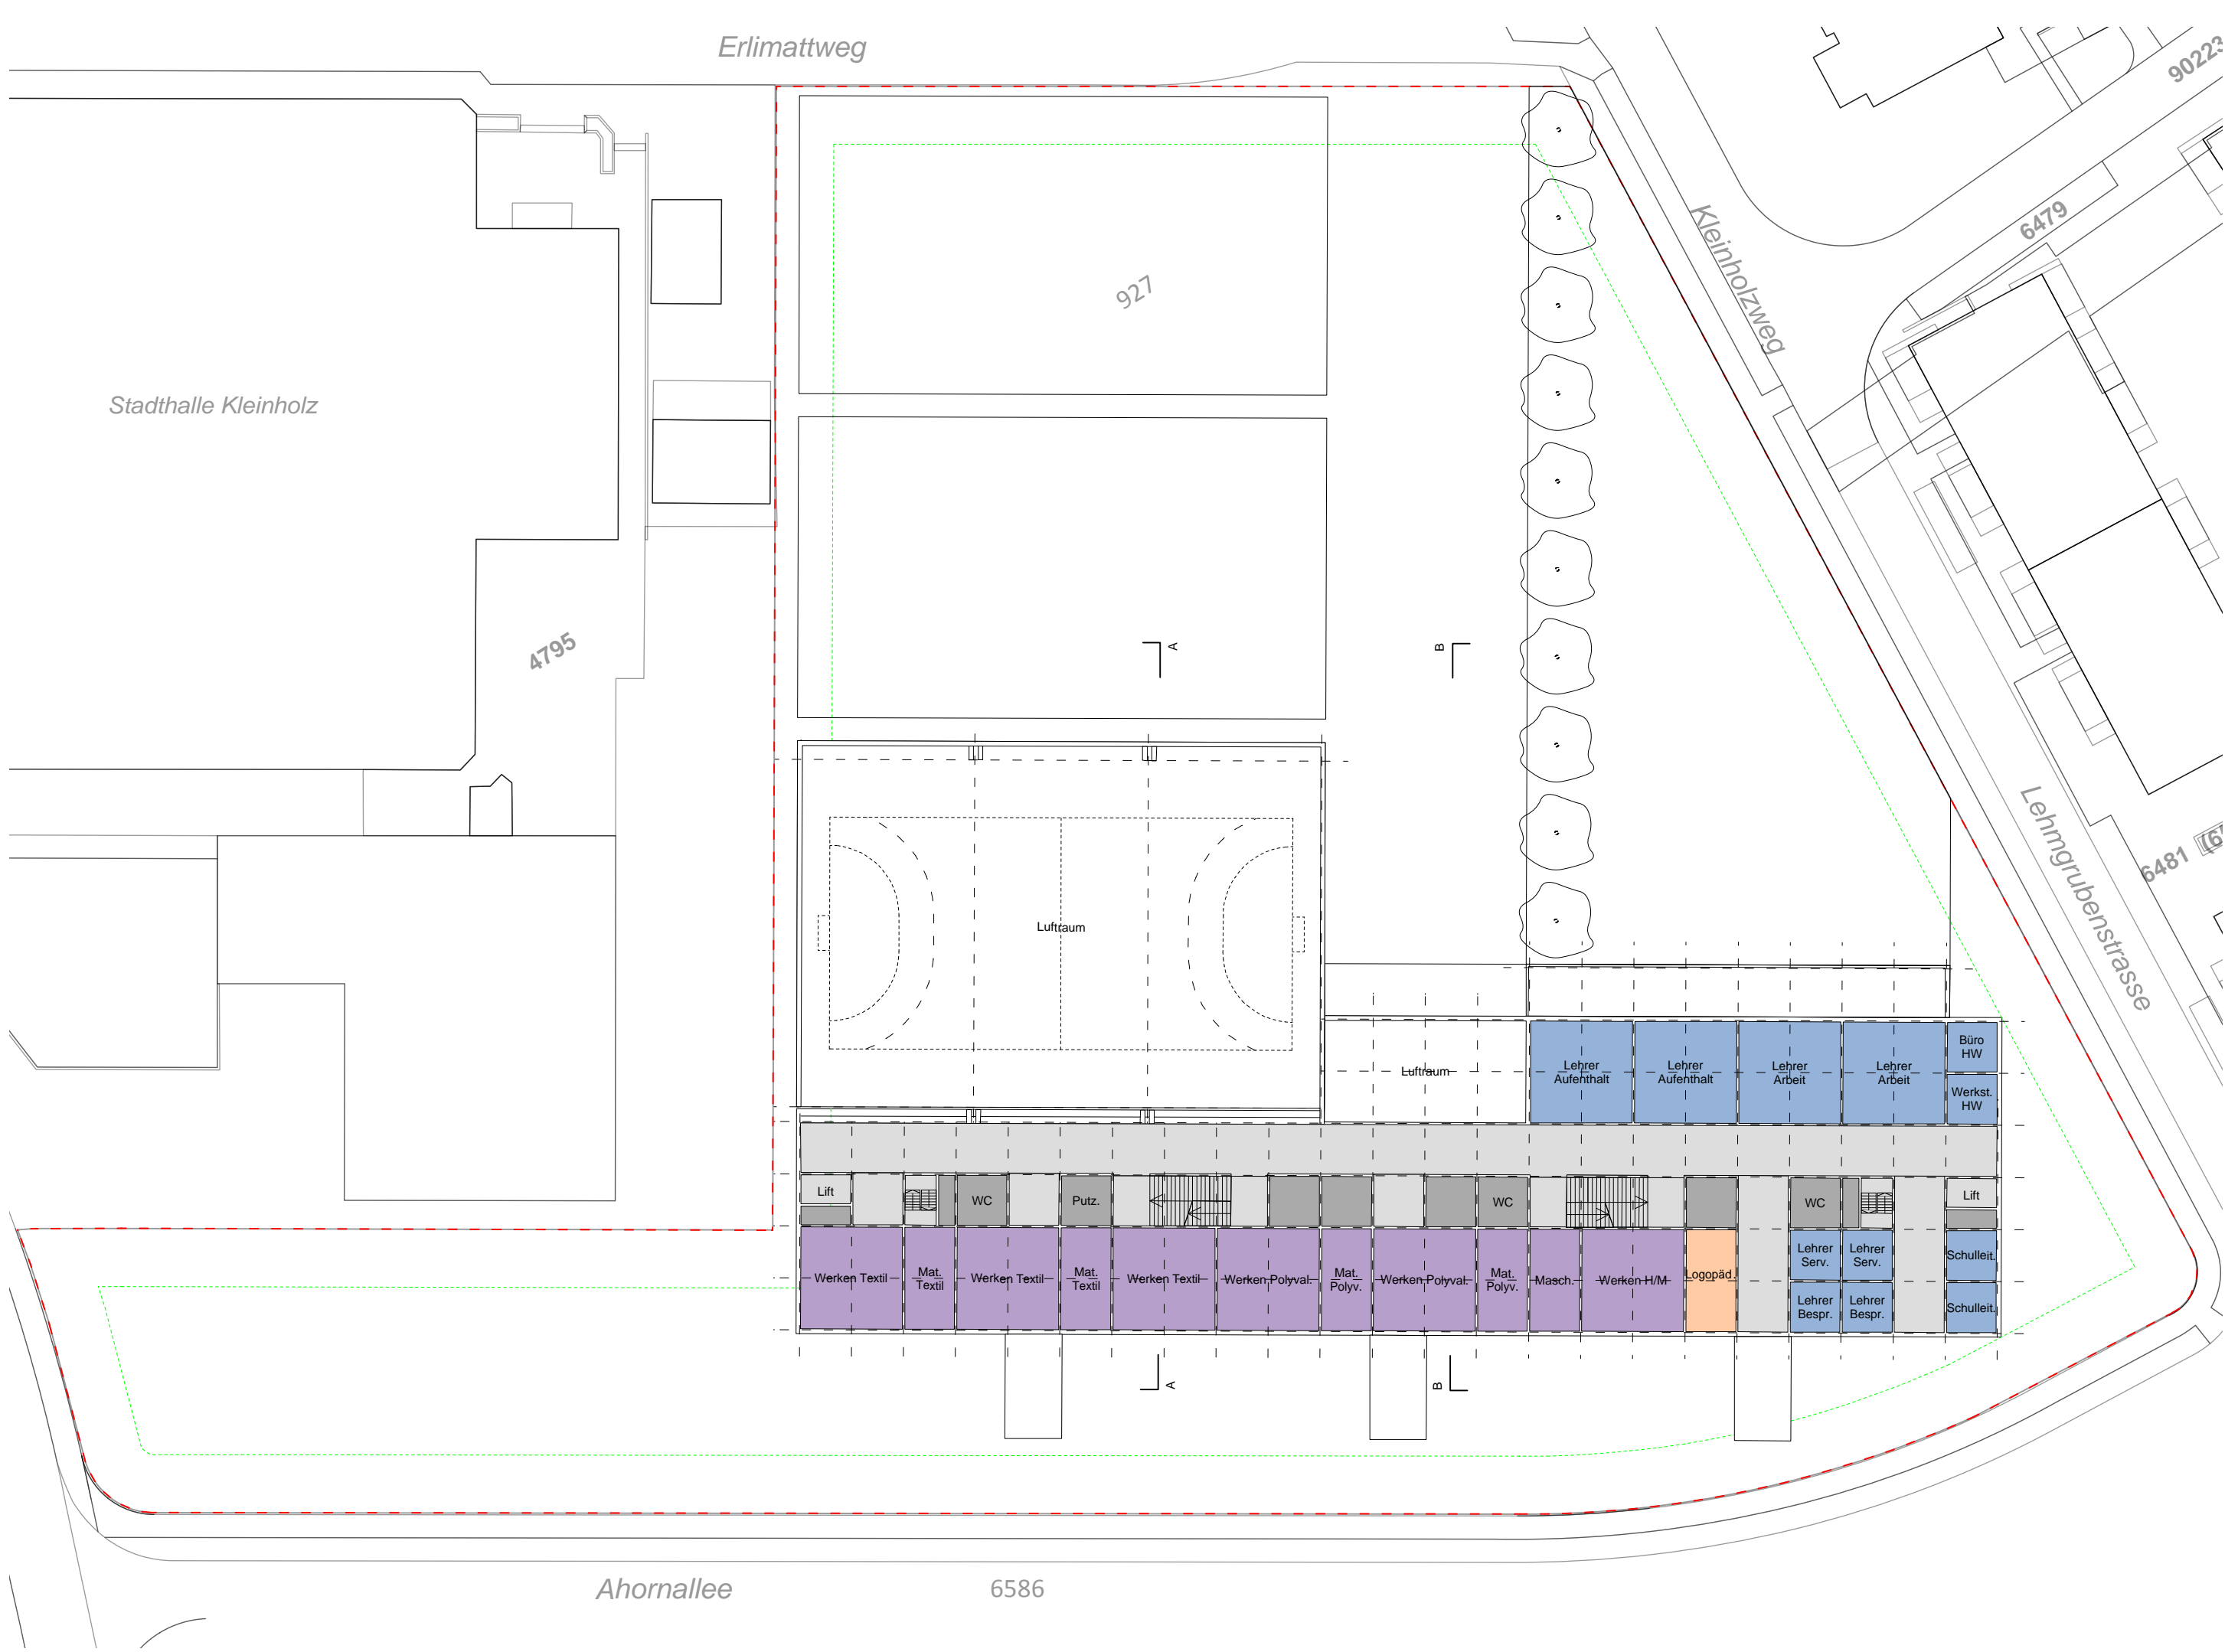



Stadthalle Kleinholz

Erlimattweg

927

4795

A

B

Kleinholzweg

6479

9022?

Lehmgrubenstrasse


6481


Ahornallee


6586

A


B

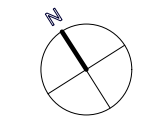

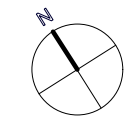


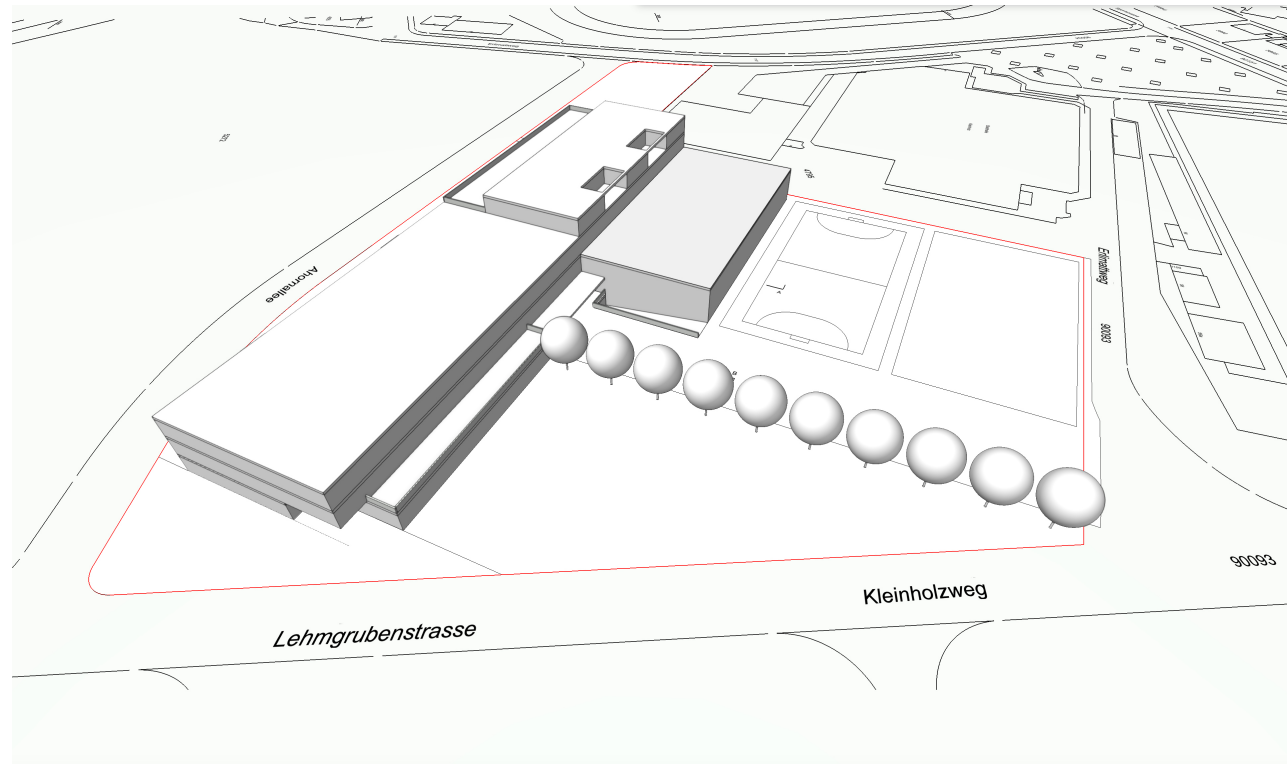


Anblick 2

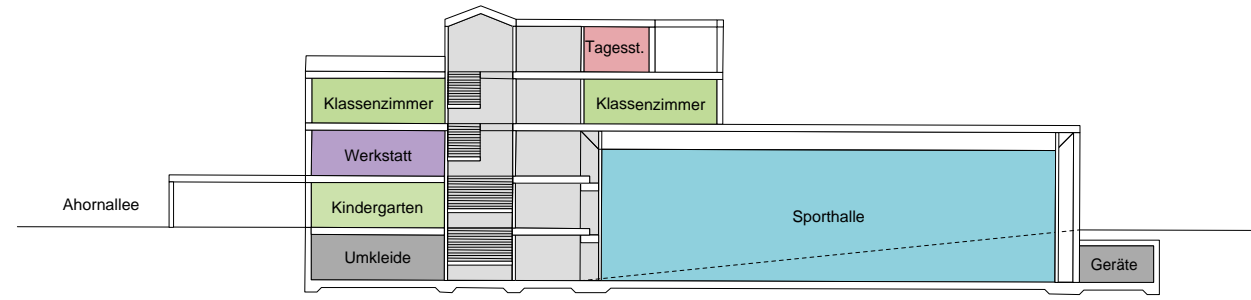

Schnitt A

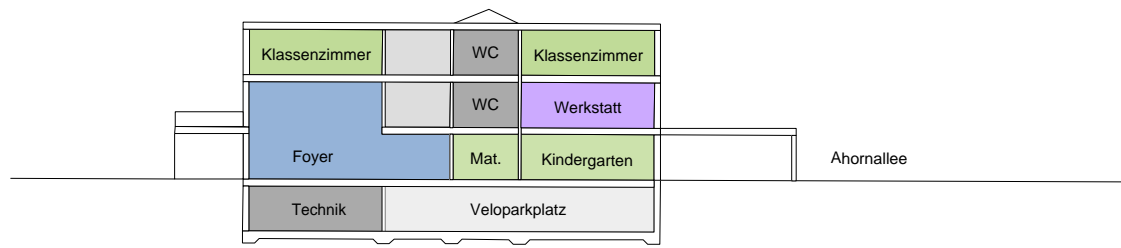

Schnitt B

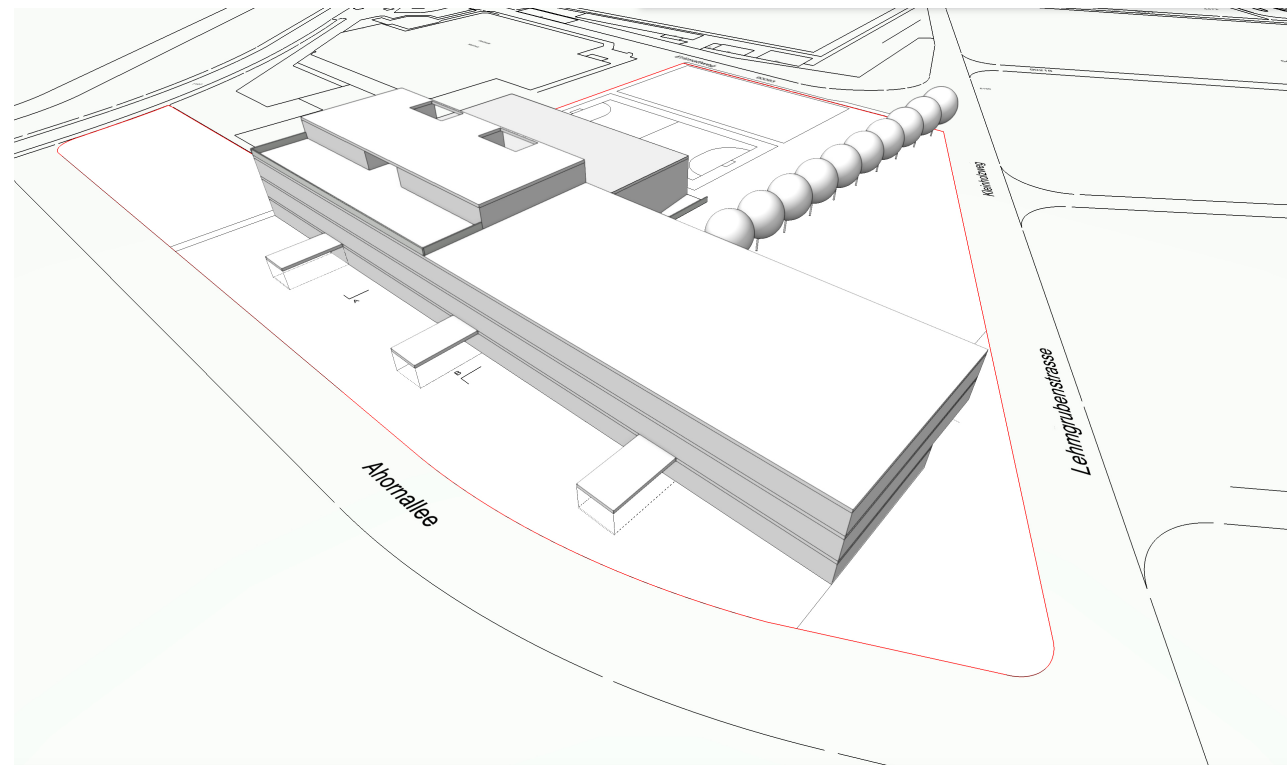

Anblick 1