


SITUATIONSPLAN
1 : 1000

windmolen
Schulhaus Kleinholz, Olten

neff neumann architekten ag
17. 12. 2019



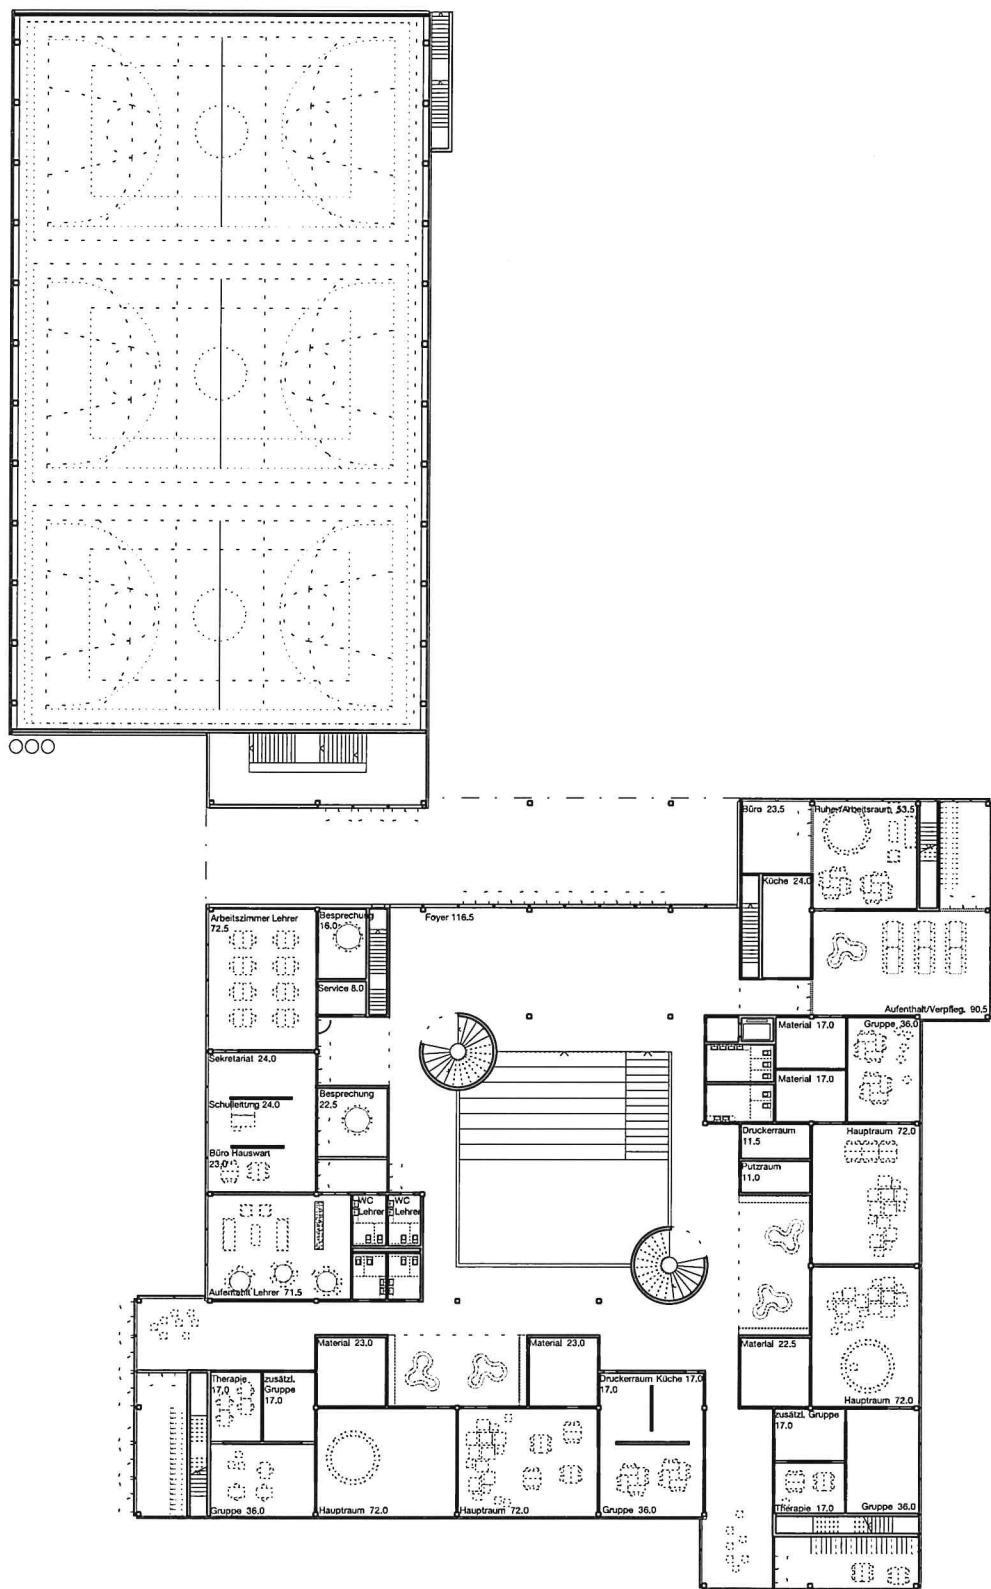


ERDGESCHOSS

1 : 500

windmolen
Schulhaus Kleinholz, Olten

neff neumann architekten ag
17. 12. 2019

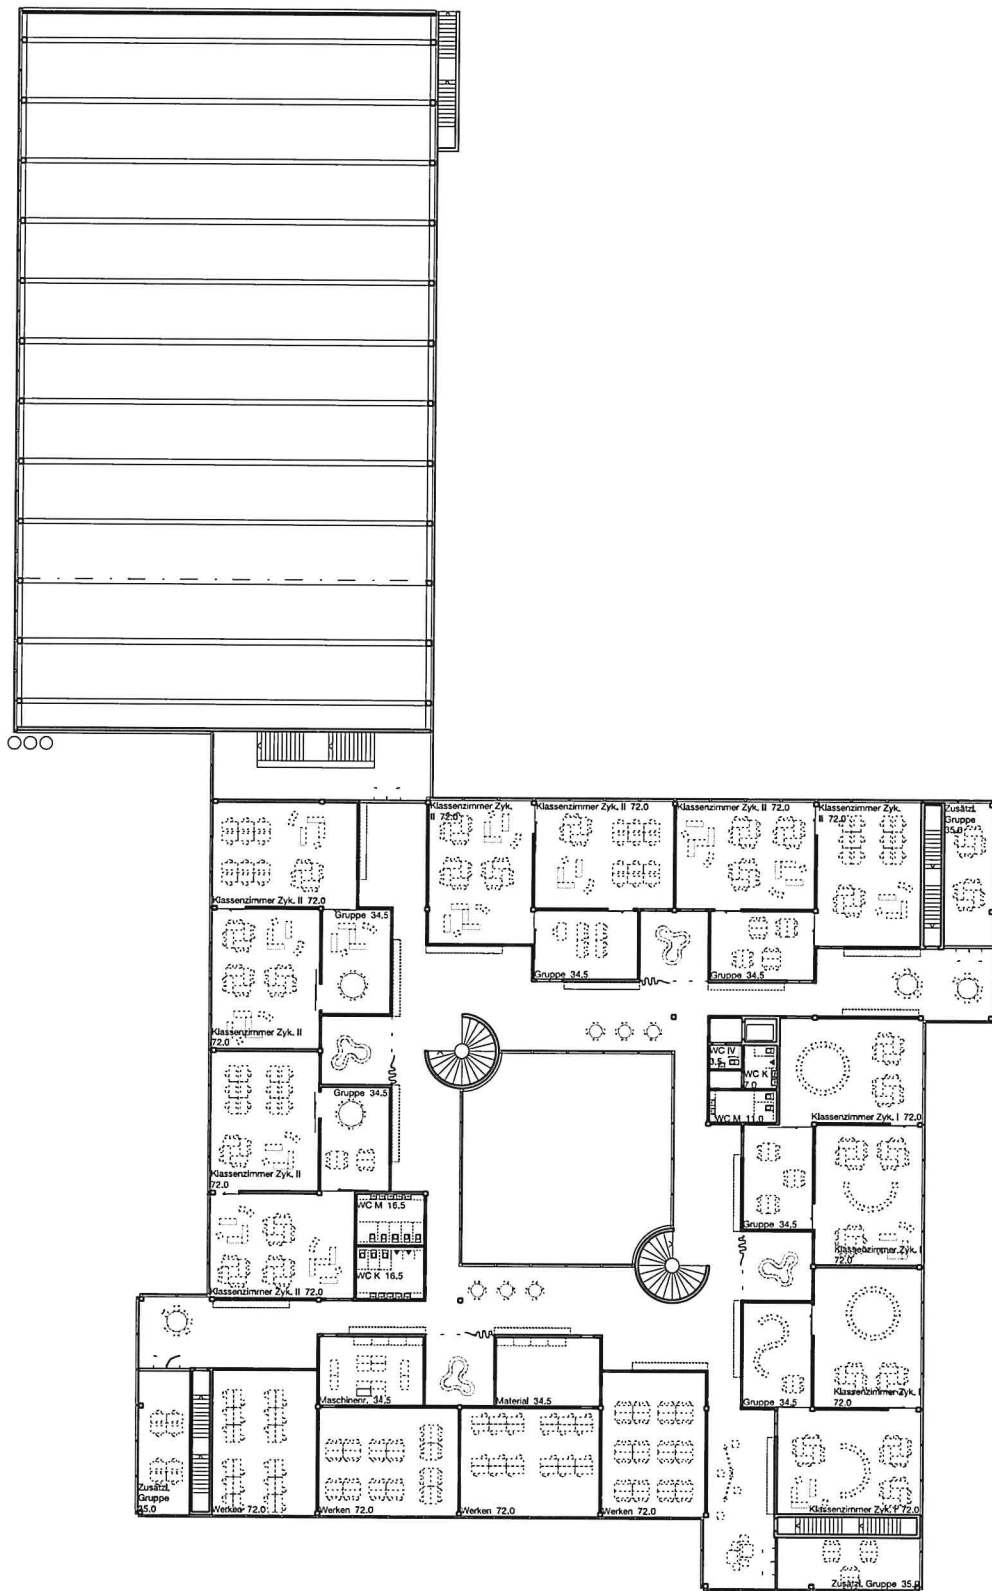


OBERGESCHOSS

1 : 500

windmolen
Schulhaus Kleinholz, Olten

neff neumann architekten ag
17. 12. 2019



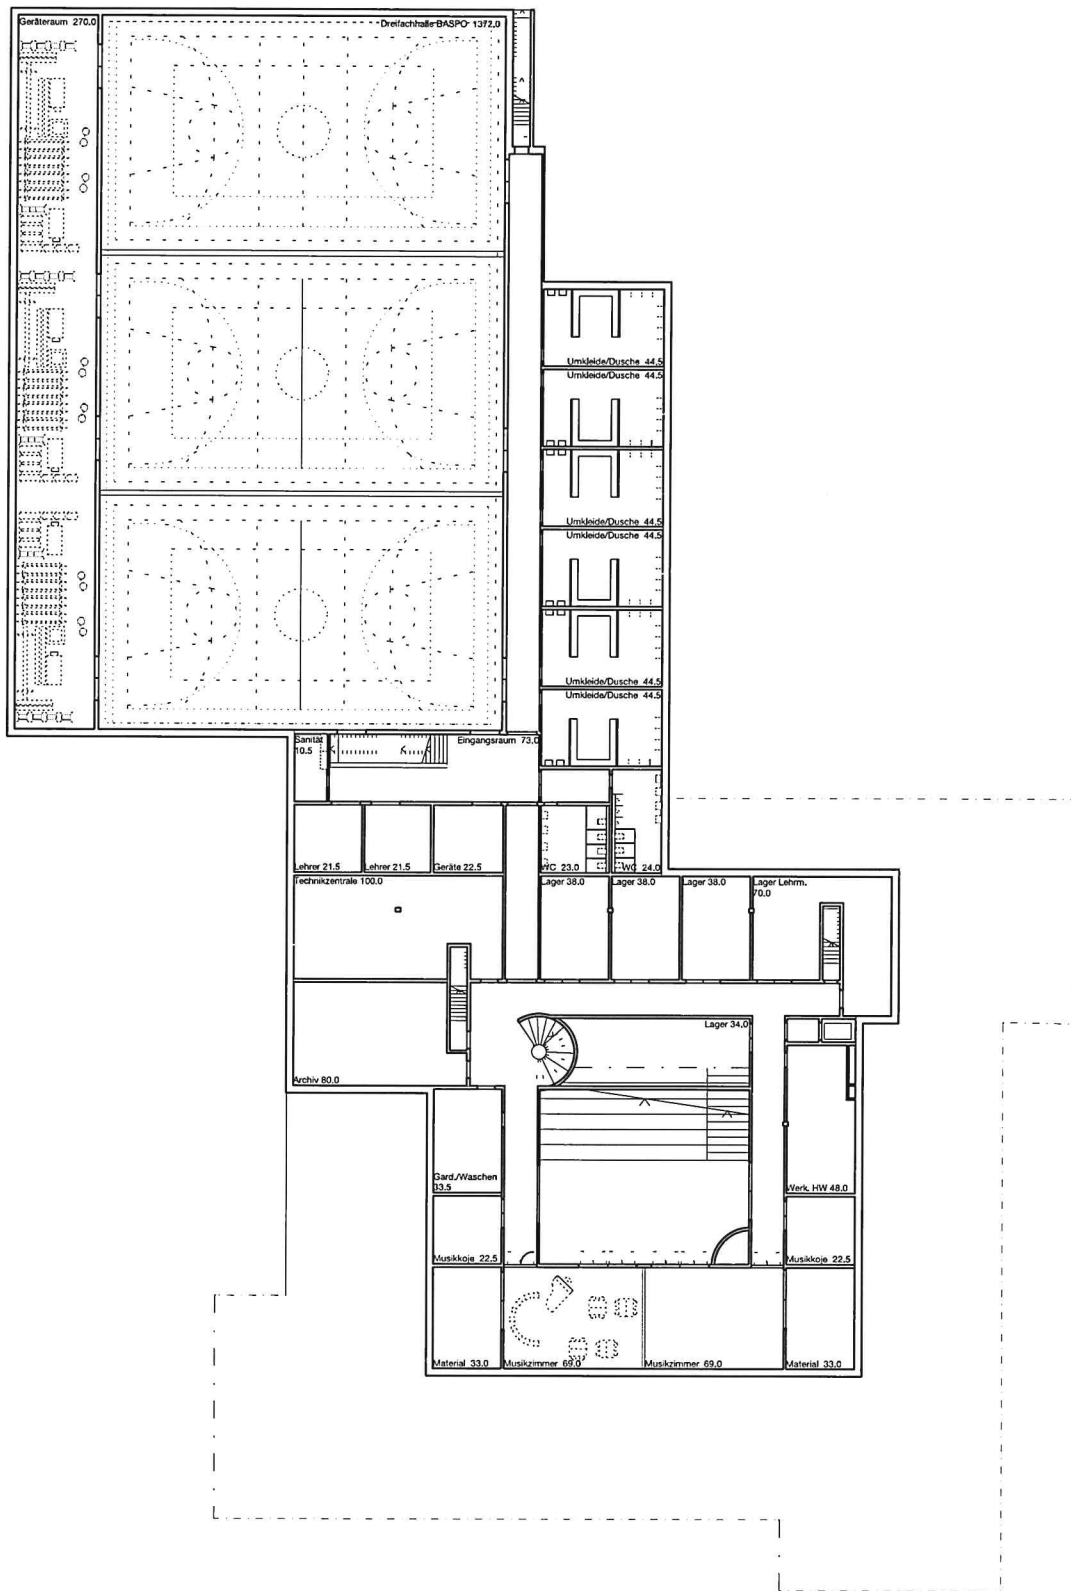


UNTERGESCHOSS

1 : 500

windmolen
Schulhaus Kleinholz, Olten

neff neumann architekten ag
17. 12. 2019

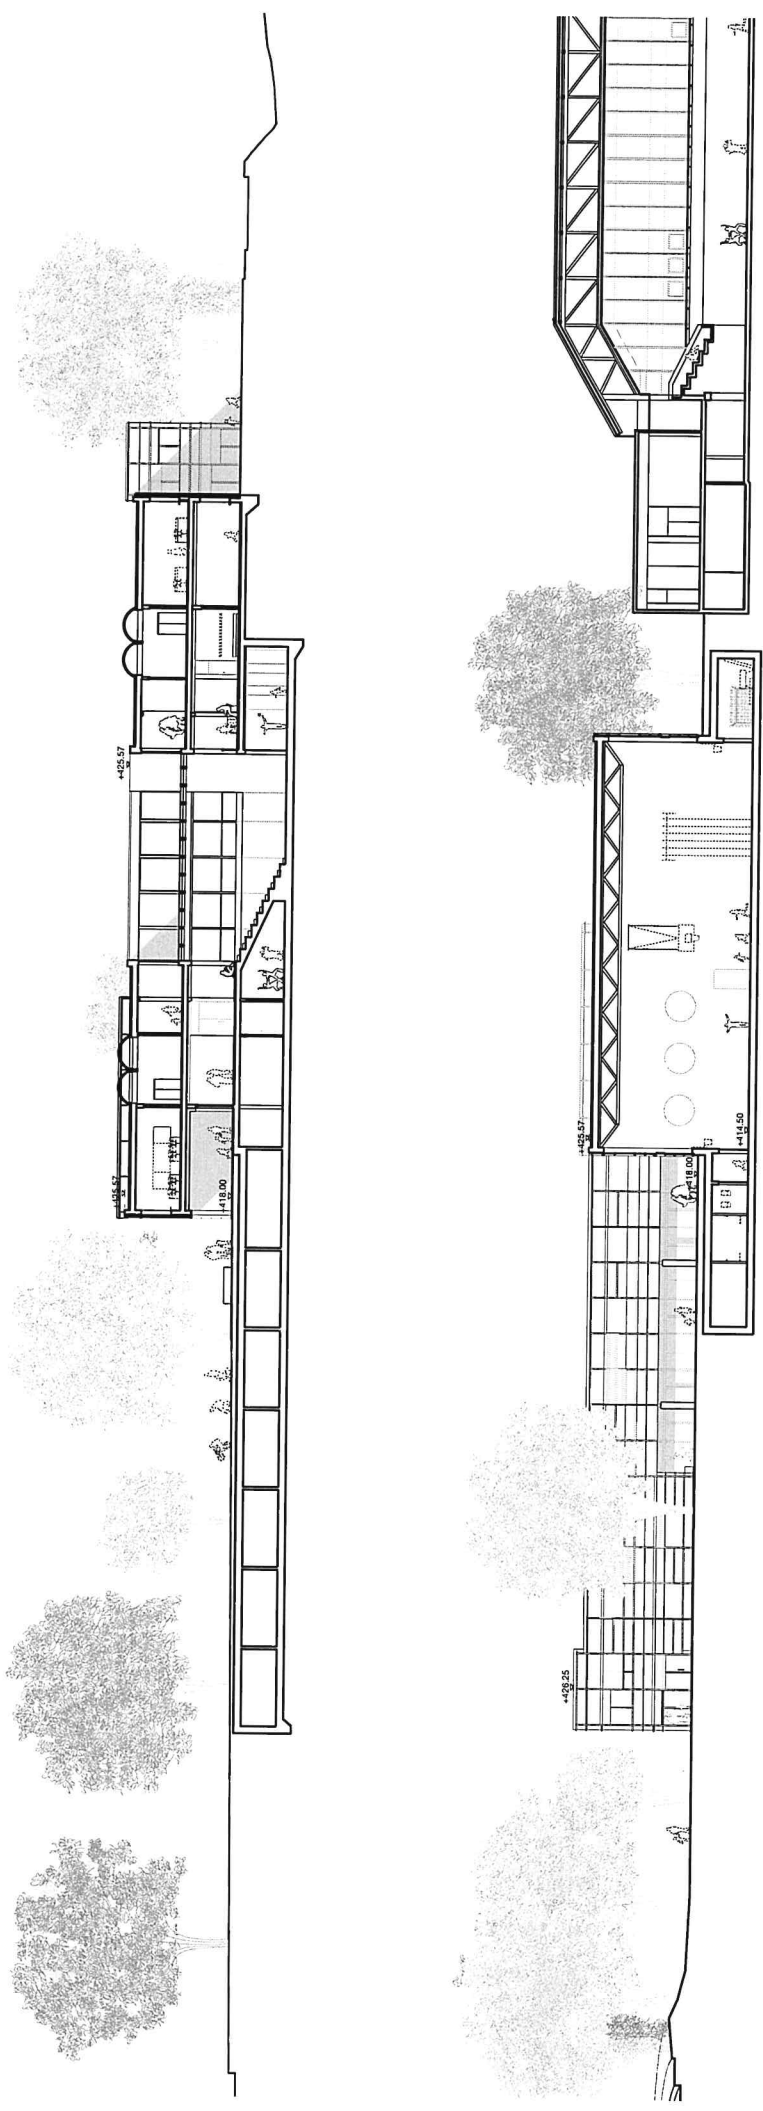

SCHNITTE


1 : 500

windmolen

Schulhaus Kleinholz, Olten

neff neumann architekten ag

17. 12. 2019

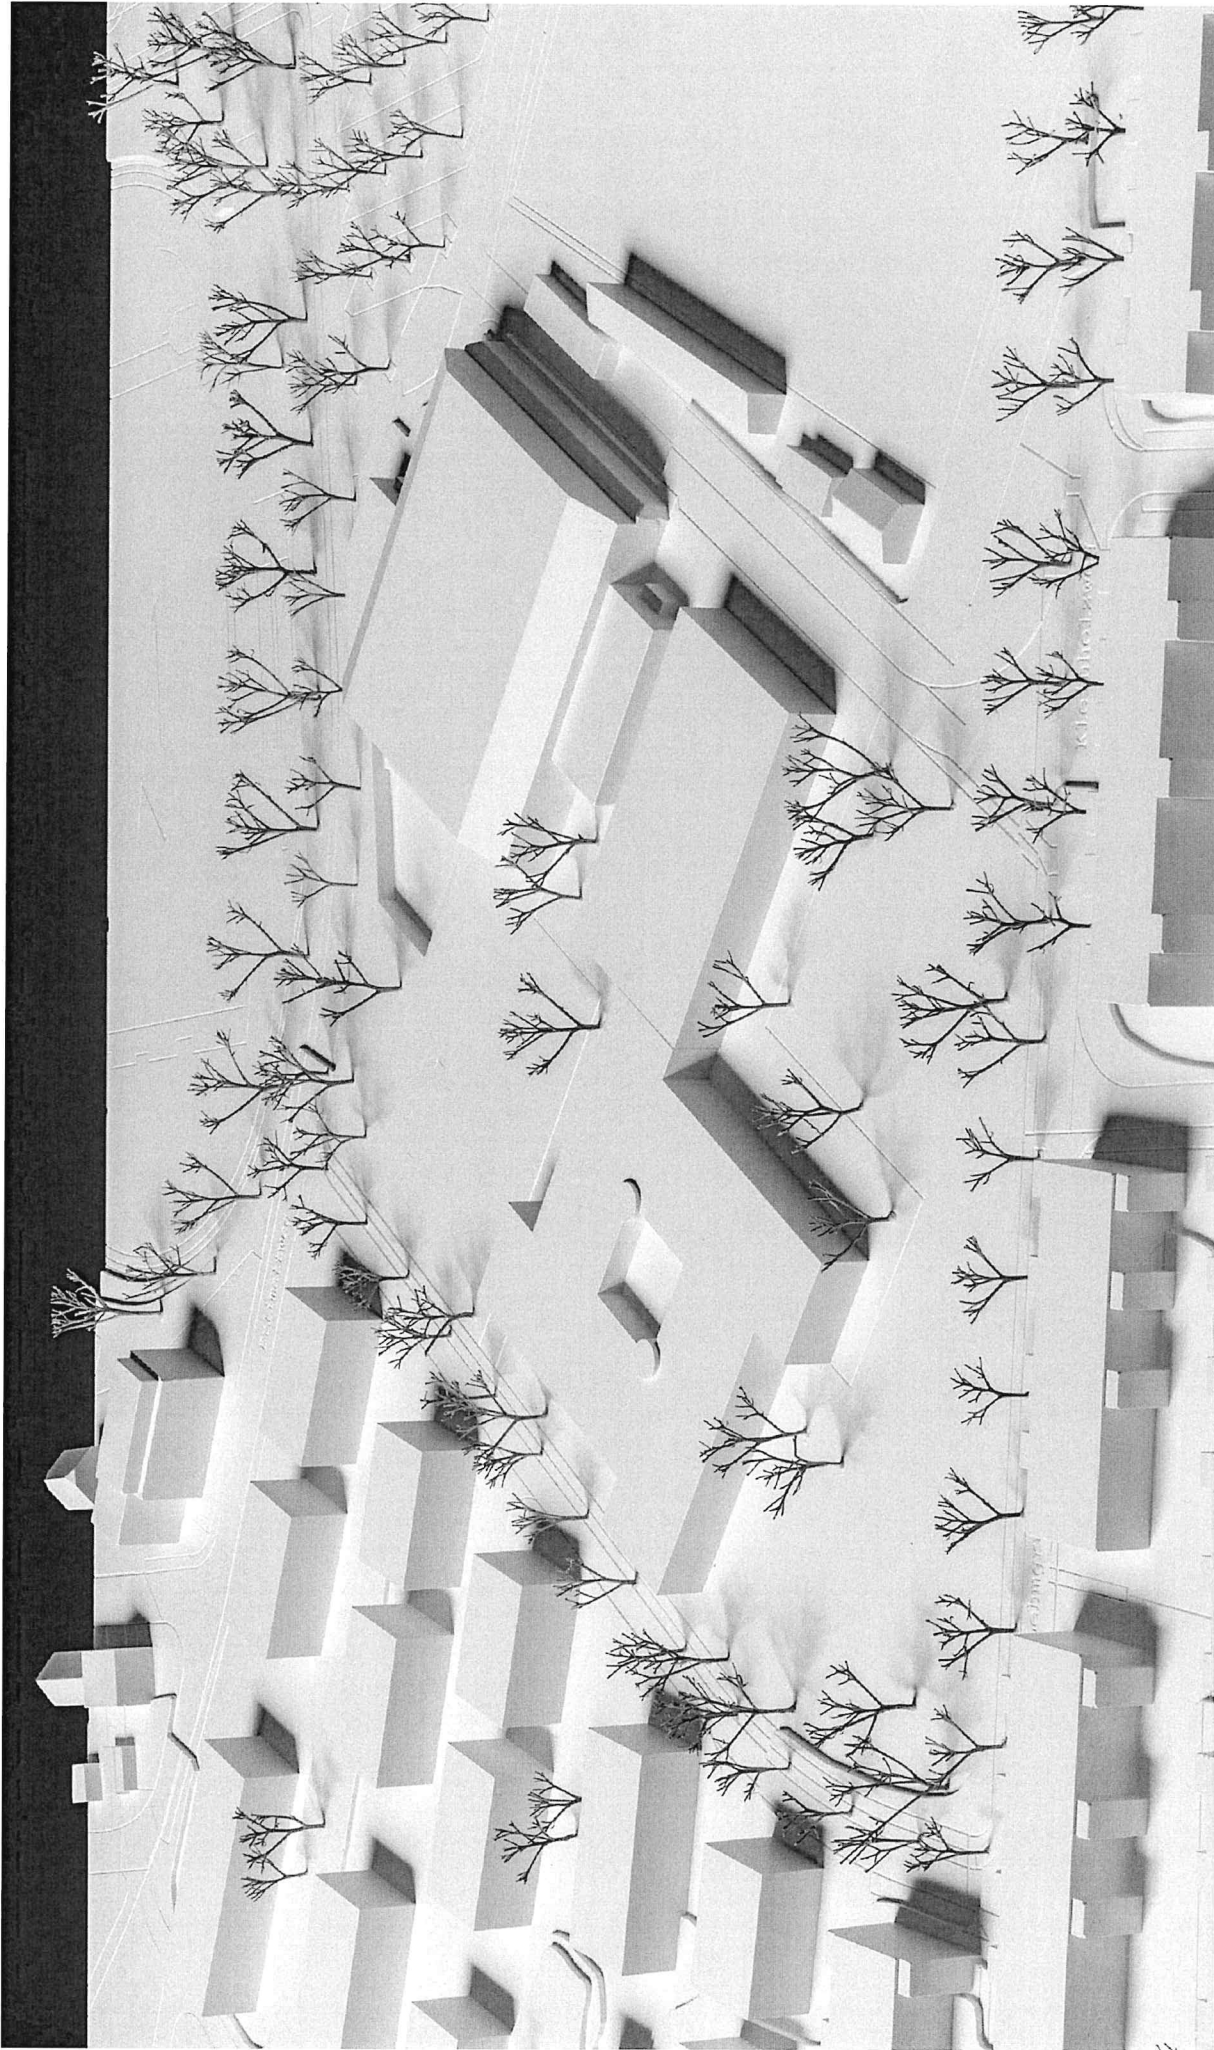

MODELLBILD WW

windmolen
Schulhaus Kleinholz, Olten
neff neumann architekten ag
17. 12. 2019



© nightrurse images

AUSSENBILD WW

windmolen

Schulhaus Kleinholz, Olten

neff neumann architekten ag

17. 12. 2019