

Legende

- Genehmigungsinhalt**
- Begrenzungen / Gebiete :**
- Bauzonen- resp. Reservezonenlinie
 - Begrenzung Teilzuzugsgebiet
 - Gebiet mit Mischsystem
 - Gebiet mit Trennsystem
 - Gebiet mit zugehöriger Motorwasser-Verpackung und Retentionspflicht
 - Gebiet mit Entlastung in Mischsystem
 - Gebiet mit Entlastung in Motorwasserleitung / Gewässer
 - Gebiet mit Versickerung oder ohne Entlastung
- Misch- und Schutzwasser :**
- KS-Nummer | Fläche des Teilzuzugsgebietes in ha
 - Spitzenabflusswert | Einwohner pro ha
 - Einwohnergleichwert
- Motorwasser :**
- KS-Nummer | Fläche des Teilzuzugsgebietes in ha
 - Spitzenabflusswert
 - Liegenschaften ausserhalb Bauzone (E = Anzahl ständige Einwohner)
 - Landwirtschaftsbetriebe
- Entwässerungsanlagen :**
- Bestehend
 - Projekt
 - Öffentliche Misch- / Schmutzwasserleitung
 - Motorwasserleitung
 - Private Misch- / Schmutzwasserleitung
 - Private Motorwasserleitung
 - Sickerleitung / Quellenüberlauf
 - Zu ersetzende Leitung
 - Leitung wird aufgehoben
 - Umsetzung Mischwasserleitung neu als Motorwasserleitung
 - Kontrollschacht und Leitung mit Schachtnummer und Leitungsbezeichnung
 - Leitung ZAO
- RRAXX** Regenablass (RA) mit Nummer und Rückstaukappe
- RBXX** Regenbecken mit Nummer und Nutzinhalt in m³
- zentrale Versickerung
- Orientierungsinhalt**
- Grundwasserschutzzone S I / S II / S III
 - Versickerung unter Vorbehalt / Bewilligung durch AU
 - offene Gewässer
 - Wald und Hecken
 - ERD-Projekt

Einwohnergemeinde Otten Kanton Solothurn

**Genereller Entwässerungsplan (GEP)
Quadrant Schönggrund**

Vorprojekte
Nutzungsplan 1 : 1000

1

Stadtrat :
Beschluss zur Planaufgabe am 15. November 2010
Öffentliche Planaufgabe vom 19. November 2010 bis 20. Dezember 2010
Genehmigung am 28. Februar 2011

Für die Richtigkeit Otten,

Der Stadtpräsident :

Der Stadtschreiber :

Der Regierungsrat :
Genehmigt gemäss FRB Nr. vom


Der Staatschreiber :

Rotthpletz Lienhard
Projektierende Bauingenieure SIA

5200 Aarau 4600 Otten 3000 Bern
Schiffstrasse 16 Ankerstrasse 10 Bubenbergrasse 10
Fax: 062 838 91 60 Fax: 062 267 13 11 Fax: 031 300 84 84
Fax: 062 838 91 70 Fax: 062 267 13 10 Fax: 031 300 84 86
mailto:info@rotthpletz.ch

Rev.	Datum	Beschreibung	Erstellt	Geprüft	Freigegeben
A	09.02.2009	Abgleich Pläne für Vorprüfung	La	AK	RA
B	15.03.2010	Ergänzung Schmutzbezeichnung	dit	AK	RA
C	31.03.2010	Änderungen gemäss Prüfbericht AU vom 05.03.2010	dit	AK	RA
D	18.05.2011	Genehmigungsgemässe Skizze	dit	AK	RA
E					

Projekt: 3.97.074 - 21D
Kanal: L Lachmuth
Planformat: 12690

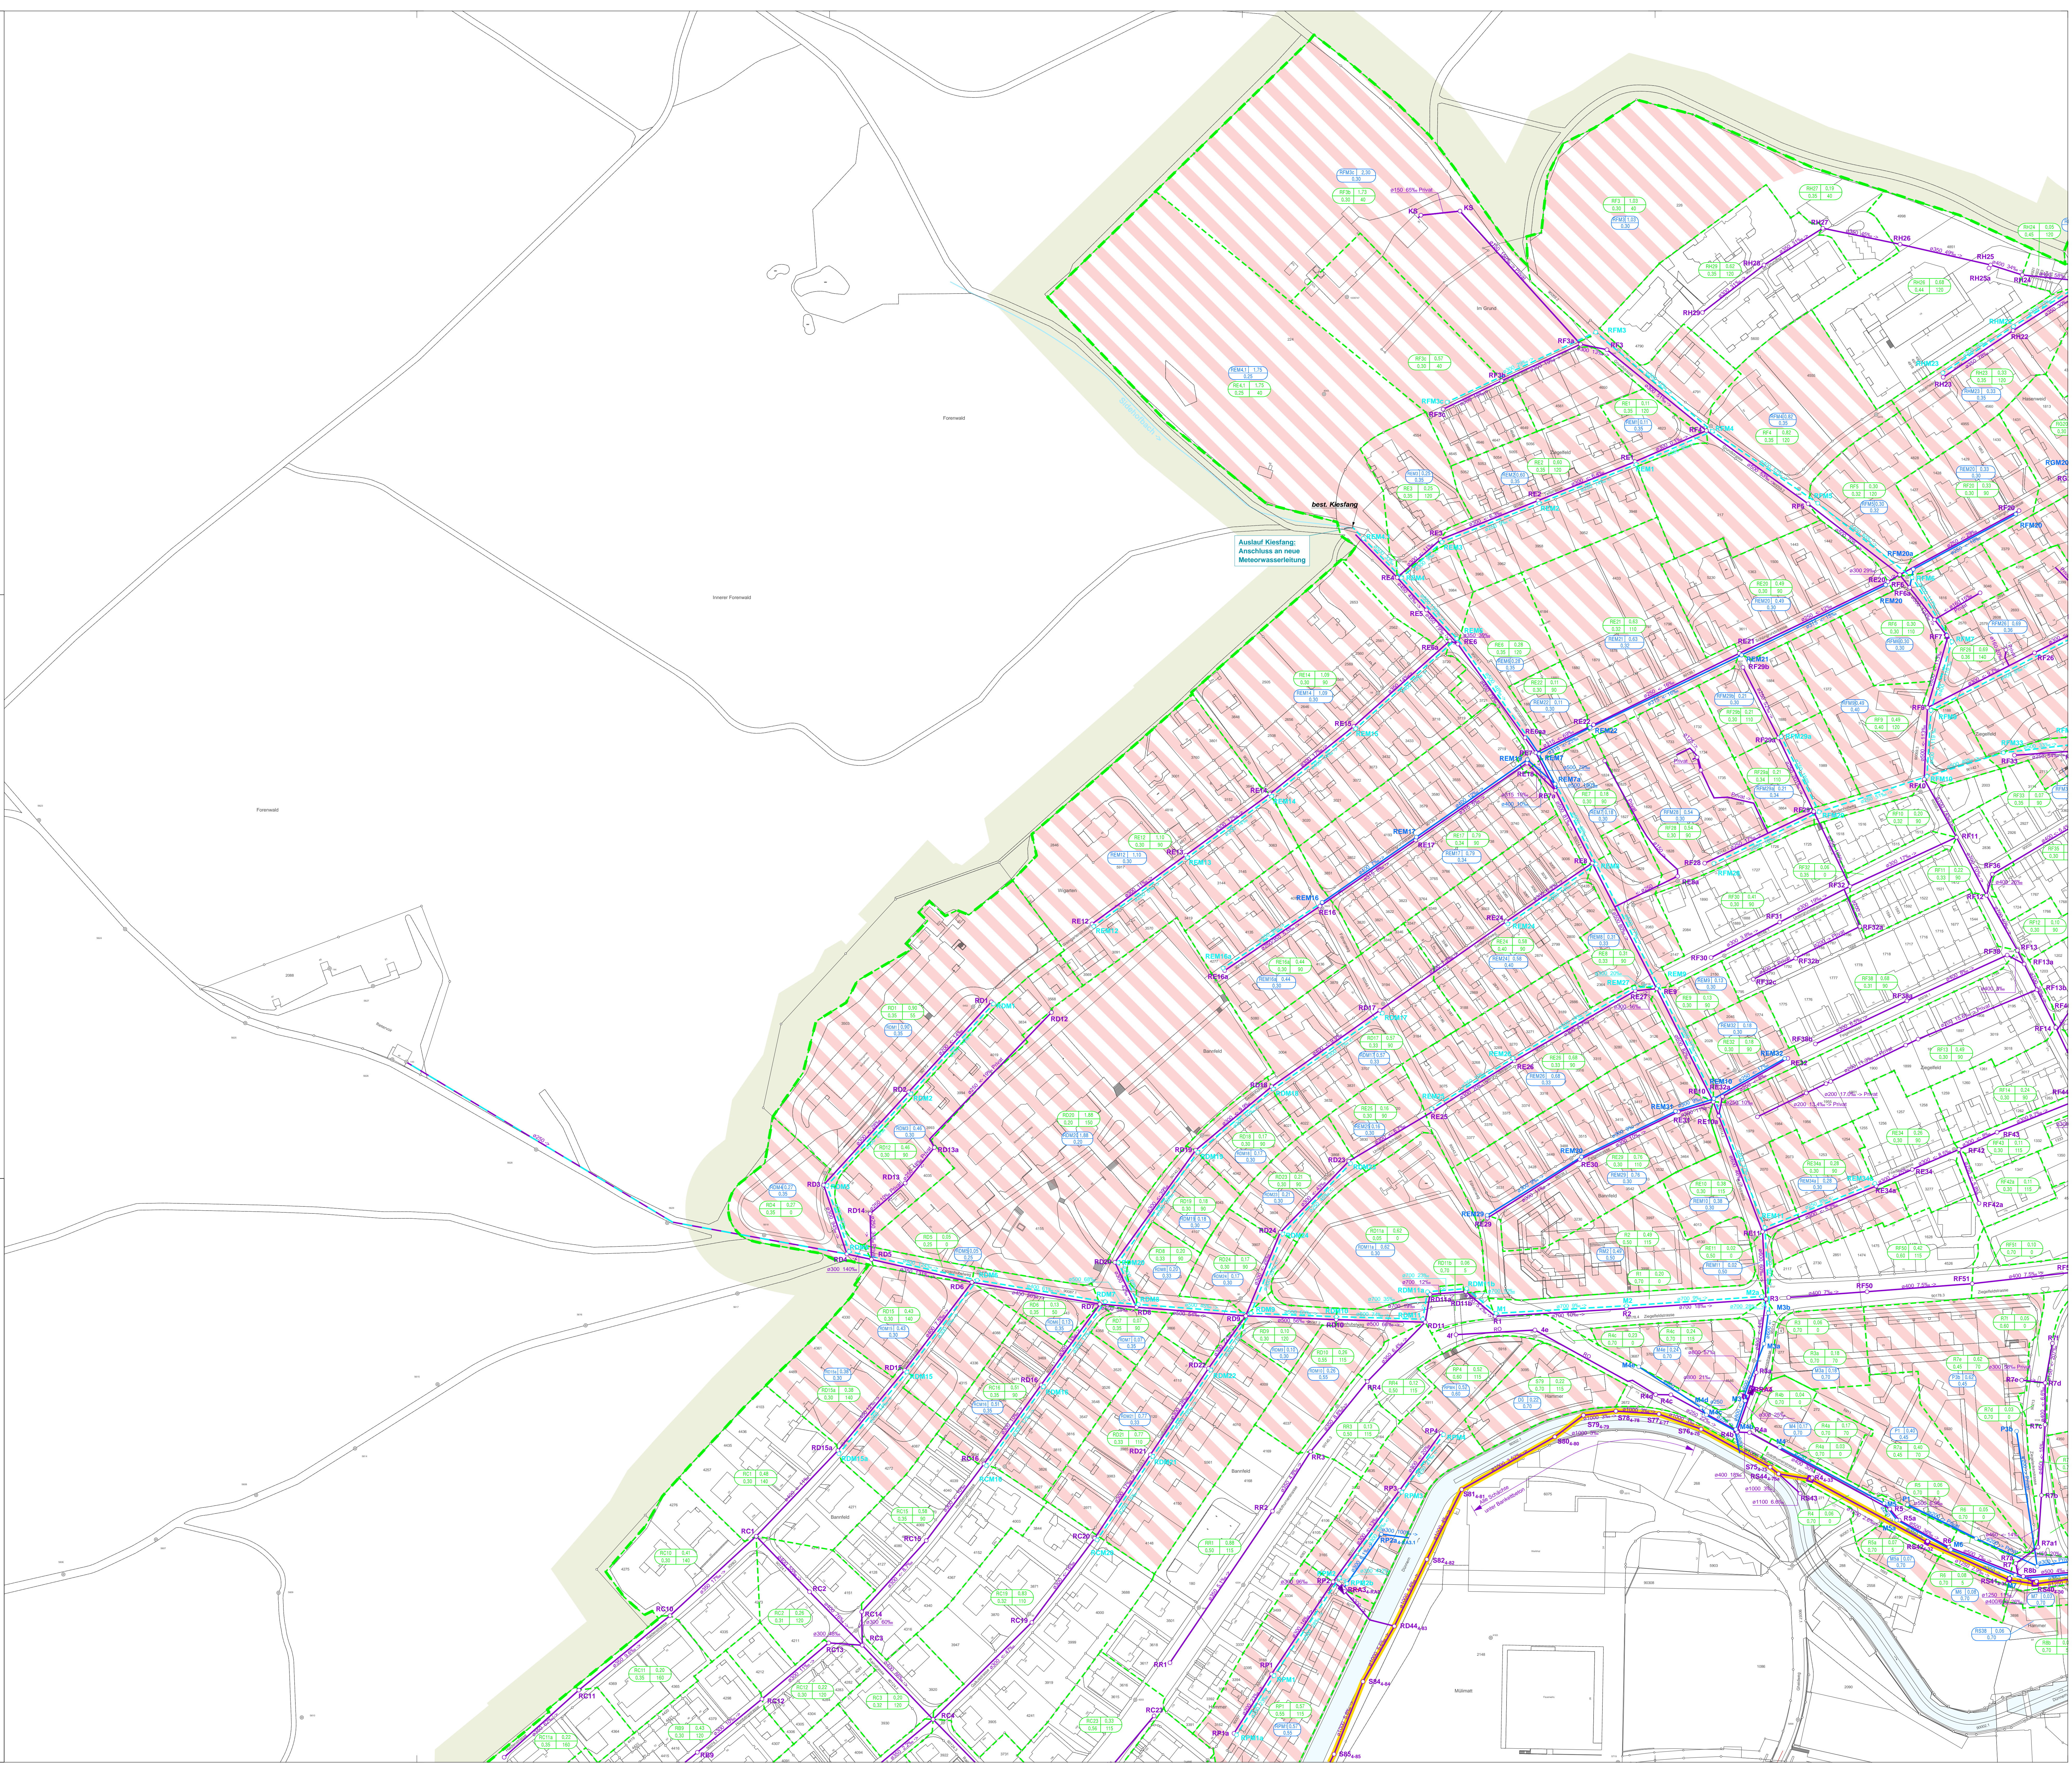

© 2011 Rotthpletz Lienhard SIA, Bern, Schweiz. Alle Rechte vorbehalten.