

- Legende**
- Genehmigungsinhalt**
 Begrenzungen / Gebiete:
- Bauzonen- resp. Reservezonenlinie
 - Begrenzung Teilbauungsgebiet
 - Gebiet mit Mischsystem
 - Gebiet mit Trennsystem
 - Gebiet mit zwingender Meteorwasser-Verpackung und Retentionsgründstück
 - Gleisareal mit Entwässerung in Mischsystem
 - Gleisareal mit Entwässerung in Meteorwasserleitung / Gewässer
 - Gleisareal mit Verpackung oder ohne Entwässerung
- Misch- und Schutzabwasser:** $\frac{1}{100}$ E=2
- Meteorabwasser:** $\frac{1}{100}$ E=2
- Entwässerungsanlagen:**
- Örtliche Misch- / Schutzwasserleitung
 - Private Misch- / Schutzwasserleitung
 - Private Meteorwasserleitung
 - Zu ersetzende Leitung
 - Leitung wird aufgehoben
 - Umleitung Mischwasserleitung neu als Meteorwasserleitung
 - Kontrollschacht und Leitung mit Schachtnummer und Leitungsbeschriftung
 - Leitung ZAO
 - Regenablass (RA) mit Nummer und Rückstallklappe
 - Regenbecken mit Nummer und Nutzinhalt in m³
 - zentrale Verriegelung
- Orientierungsinhalt**
- Grundwassererschützung S I / S II / S III
 - Verriegelung unter Vorbehalt / Bewilligung durch AEU
 - offene Gewässer
 - Wald und Hecken
 - ERD-Projekt

Einwohnergemeinde Otten Kanton Solothurn

**Genereller Entwässerungsplan (GEP)
 Quadrant Schönggrund**

Vorprojekte
 Nutzungsplan 1 : 1000

Stadtrat :
 Beschluss zur Planauflage am 15. November 2010
 Öffentliche Planauflage vom 19. November 2010 bis 20. Dezember 2010
 Genehmigung am 28. Februar 2011

Für die Richtigkeit
 Otten,

Der Stadtpräsident :


Der Stadtschreiber :

Der Regierungsrat :
 Genehmigt gemäss RRB Nr. vom

Der Staatschreiber :

Rotzpletz Lienhard
 Projektierende Bauingenieure SIA

Projekt:	Konstr.:	Planformat:	Plan Nr.:
A. Kone	L. Luthardt	105/90	3.97.074 - 22E
Rev.	Datum	Beschreibung	Erstellt
-	09.02.2009	-	AK
A	20.04.2009	Abgelehnt Pläne für Vorprüfung	AK
B	15.03.2010	Ergänzung Schachtbeschriftung	AK
C	31.05.2010	Änderungen gemäss Prüfbericht AEU vom 05.03.2010	AK
D	18.08.2011	Genehmigungvermerk Stadt	AK
E	17.10.2011	Beschreibung Privatleitung Domherrenstrasse	AK

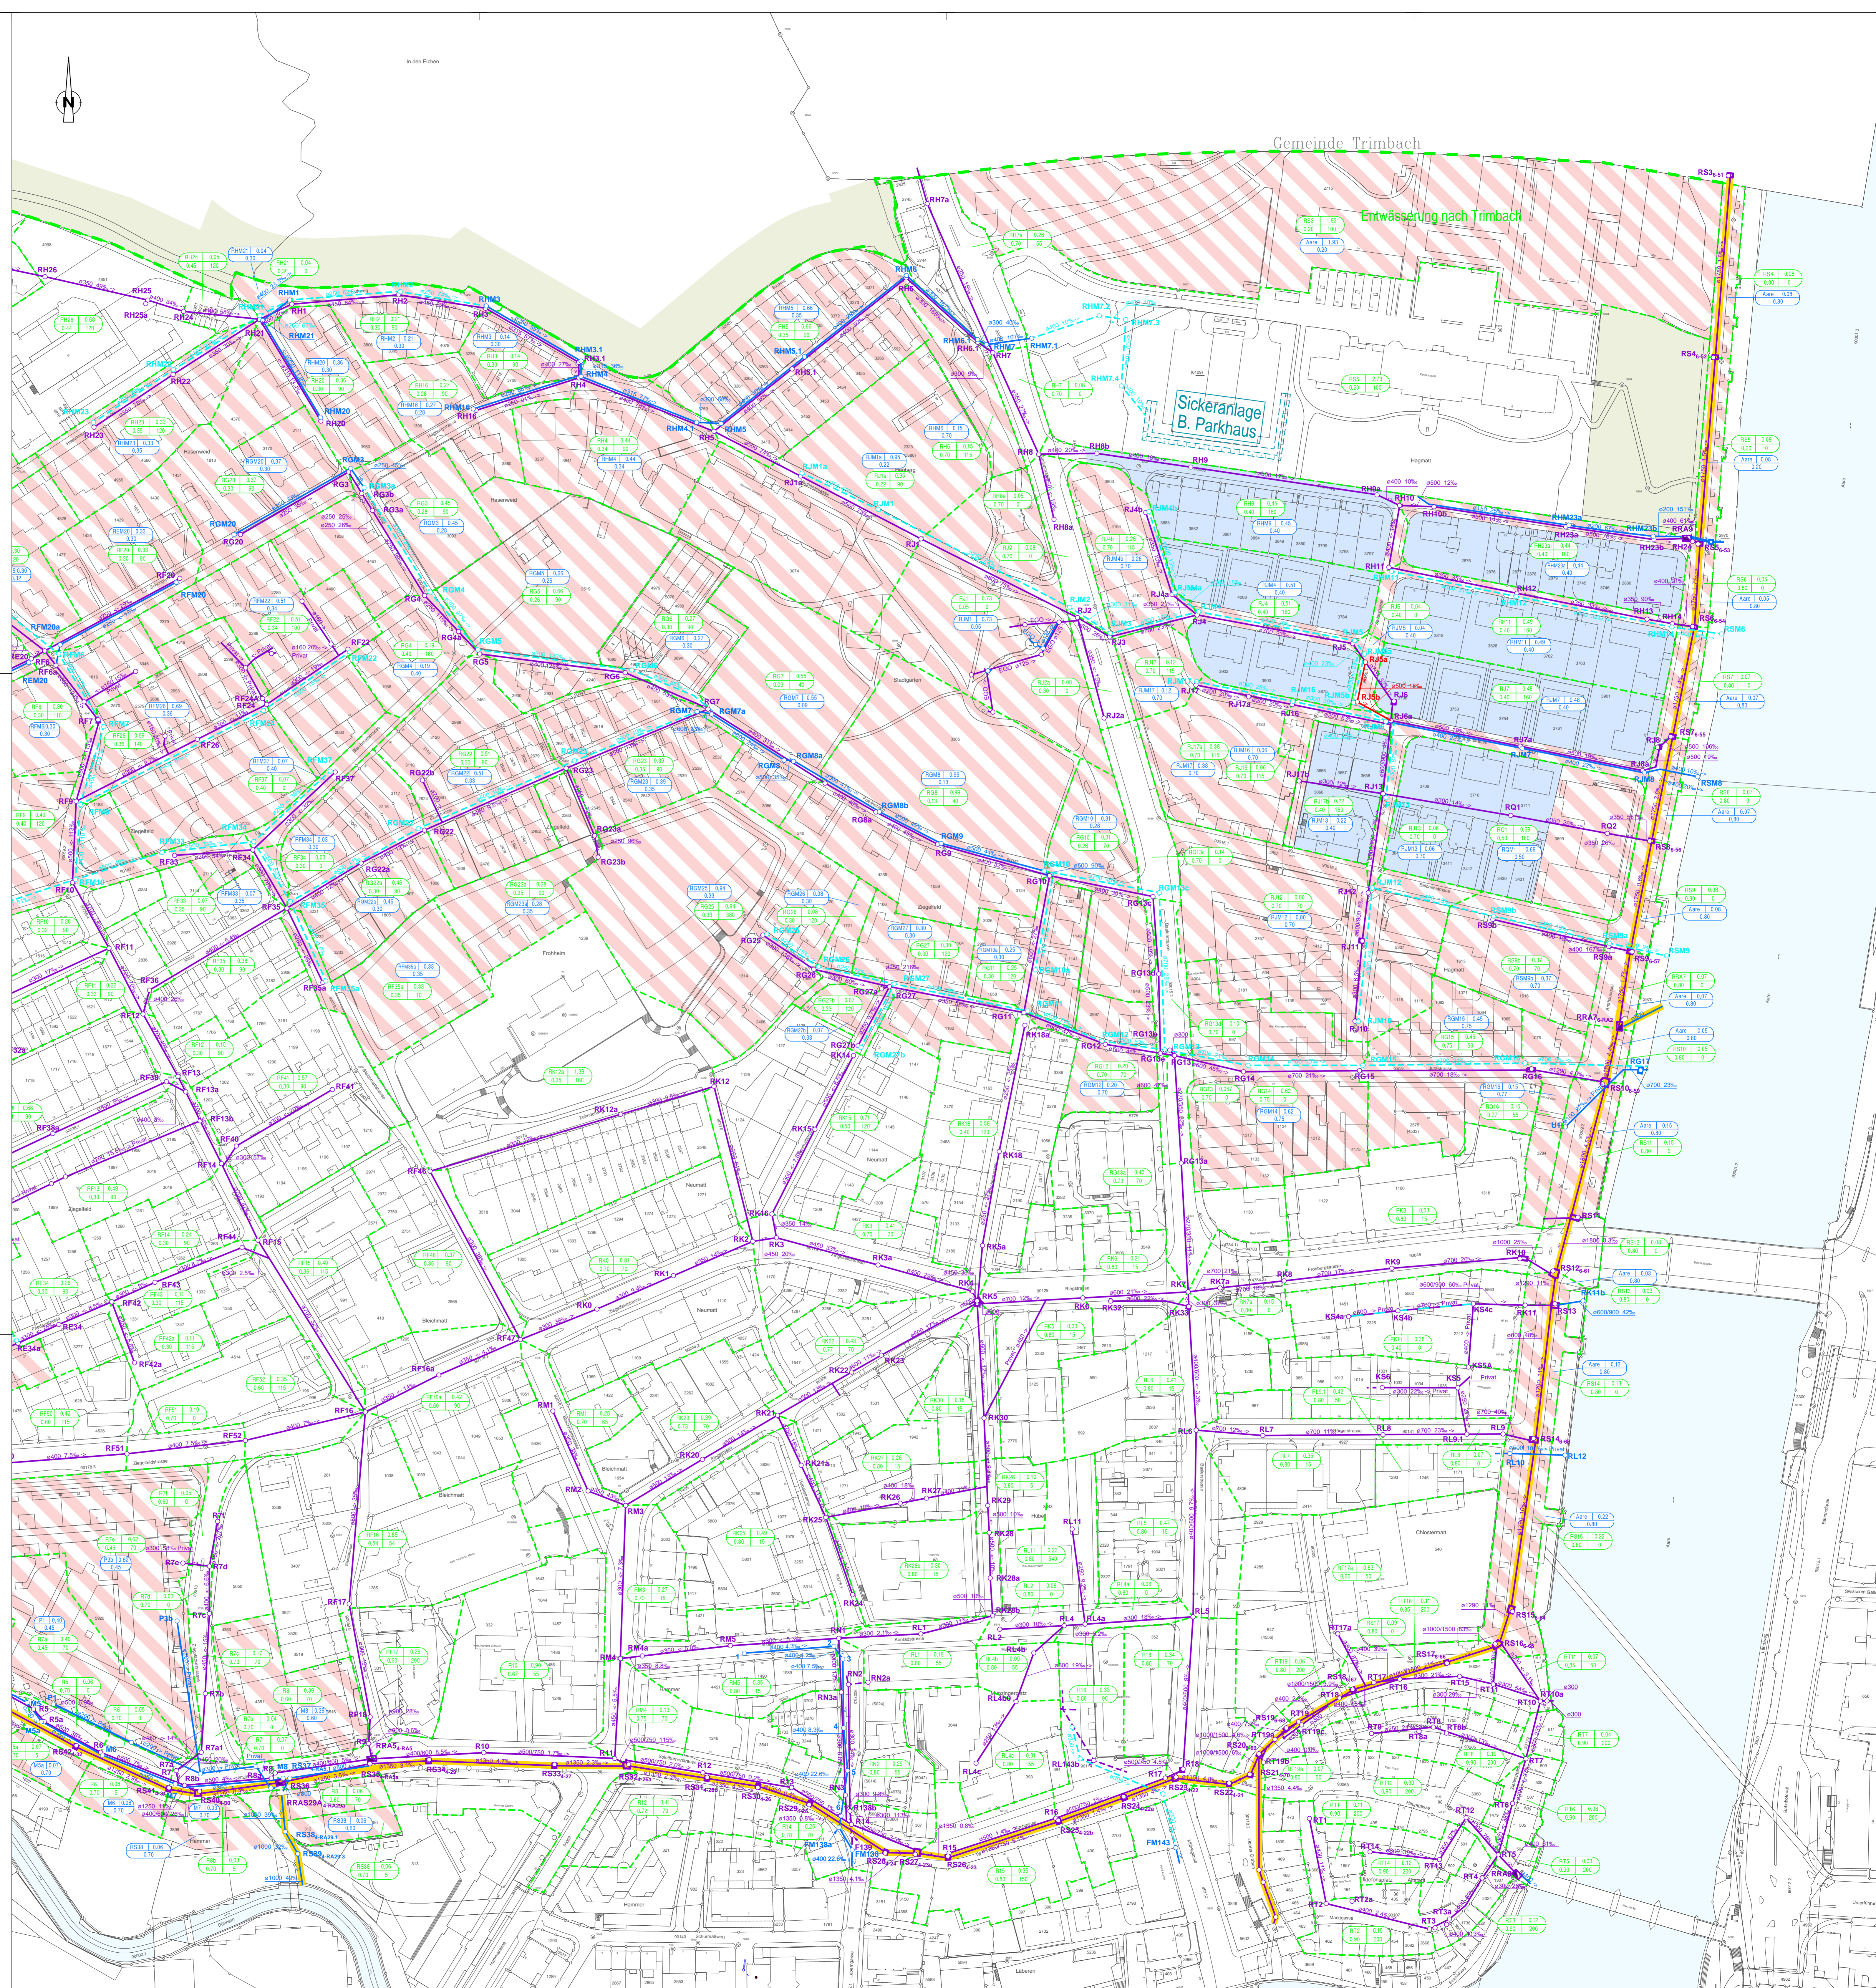

2