

Legende

Genehmigungsinhalt
 Begrenzungen / Gebiete :

- Bauzonen- resp. Reservezonengrenze
- Begrenzung Teileinzugsgebiet
- Gebiet mit Mischsystem
- Gebiet mit Trennsystem
- Gebiet mit zwingender Meteorwasser-Versickerung und Retentionsprüfung
- Gleisareal mit Entwässerung in Mischsystem
- Gleisareal mit Entwässerung in Meteorwasserleitung / Gewässer
- Gleisareal mit Versickerung oder ohne Entwässerung

Misch- und Schmutzwasser : $\frac{4400}{4300} \frac{0,26}{0,21}$

Meteorabwasser : $\frac{4400}{4300} \frac{0,26}{0,21}$

Entwässerungsanlagen :

Bestehend : Projektliert :

- Öffentliche Misch- / Schmutzwasserleitung
- Meteorwasserleitung (offenes Gerinne)
- Private Misch- / Schmutzwasserleitung
- Private Meteorwasserleitung
- Sickerleitung / Quellenüberlauf
- Zu ersetzende Leitung
- Leitung wird aufgehoben
- Umnutzung Mischwasserleitung neu als Meteorwasserleitung
- Kontrollschacht und Leitung mit Schachtnummer und Leitungsbeschriftung
- Leitung ZAO

Regenauslass (RA) mit Nummer und Rückstauklappe

Regenbecken mit Nummer und Nutzinhalt in m³

zentrale Versickerung

Grundwasserschutzzone S I / S II / S III

Versickerung unter Vorbehalt / Bewilligung durch AEU

offene Gewässer

Wald und Hecken

ERO-Projekt

Einwohnergemeinde Olten Kanton Solothurn

**Genereller Entwässerungsplan (GEP)
 Quadrant Schöngrund**

Vorprojekte
 Nutzungsplan 1 : 1000

3

Stadtrat :
 Beschluss zur Planaufgabe am 15. November 2010
 Öffentliche Planaufgabe vom 19. November 2010 bis 20. Dezember 2010
 Genehmigung am 28. Februar 2011

Für die Richtigkeit
 Olten,

Der Stadtpräsident :

Der Stadtschreiber :

Der Regierungsrat :
 Genehmigt gemäss RRB Nr. vom

Der Staatsschreiber :



RL Rothpletz Lienhard
 Projektierende Bauingenieure SIA

5000 Aarau Schaffländerstrasse 35
 4600 Olten Auenstrasse 50
 3000 Bern Blumenbergstrasse 50

Fon 062 836 91 66 Fax 062 287 13 11
 Fon 062 836 91 60 Fax 062 287 13 10
 rlaarau@rothpletz.ch rliolten@rothpletz.ch rlibern@rothpletz.ch

Projekt: A. Kunz Konstr.: L. Lachmuth Planformat: 105/60 Plan Nr.: 3.97.074 - 23D

Rev.	Datum	Beschreibung	Erstellt	Geprüft	Freigabe
-	06.02.2009	-	La	AK	RA
A	20.04.2009	Abgleich Pläne für Vorprüfung	La	AK	RA
B	15.03.2010	Ergänzung Schachtbeschriftung	dst	AK	RA
C	31.05.2010	Änderungen gemäss Prüfbericht AEU vom 05.03.2010	dst	AK	RA
D	18.08.2011	Genehmigungsvermerke Stadt	dst	AK	RA
E					

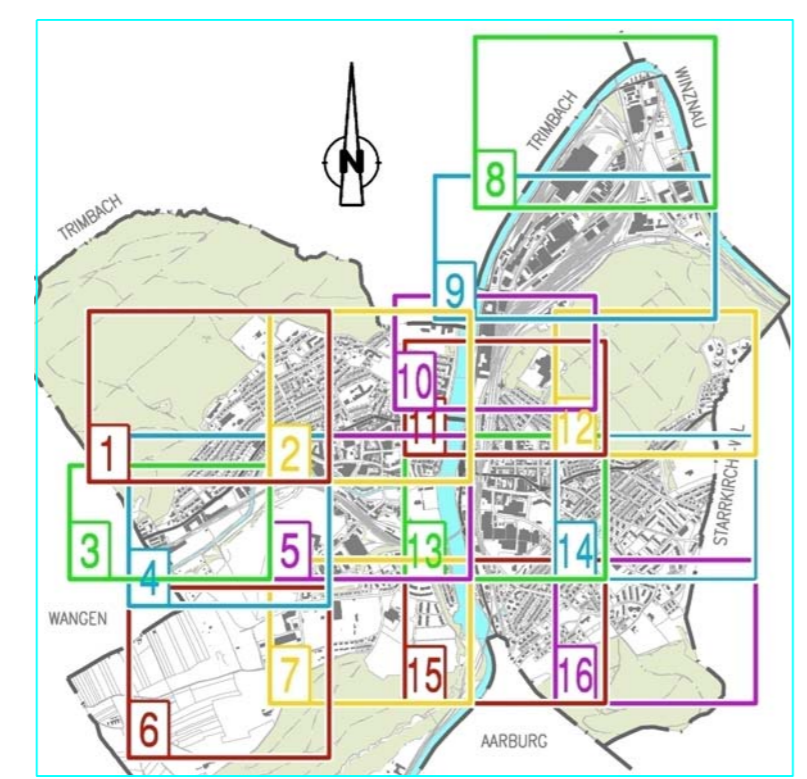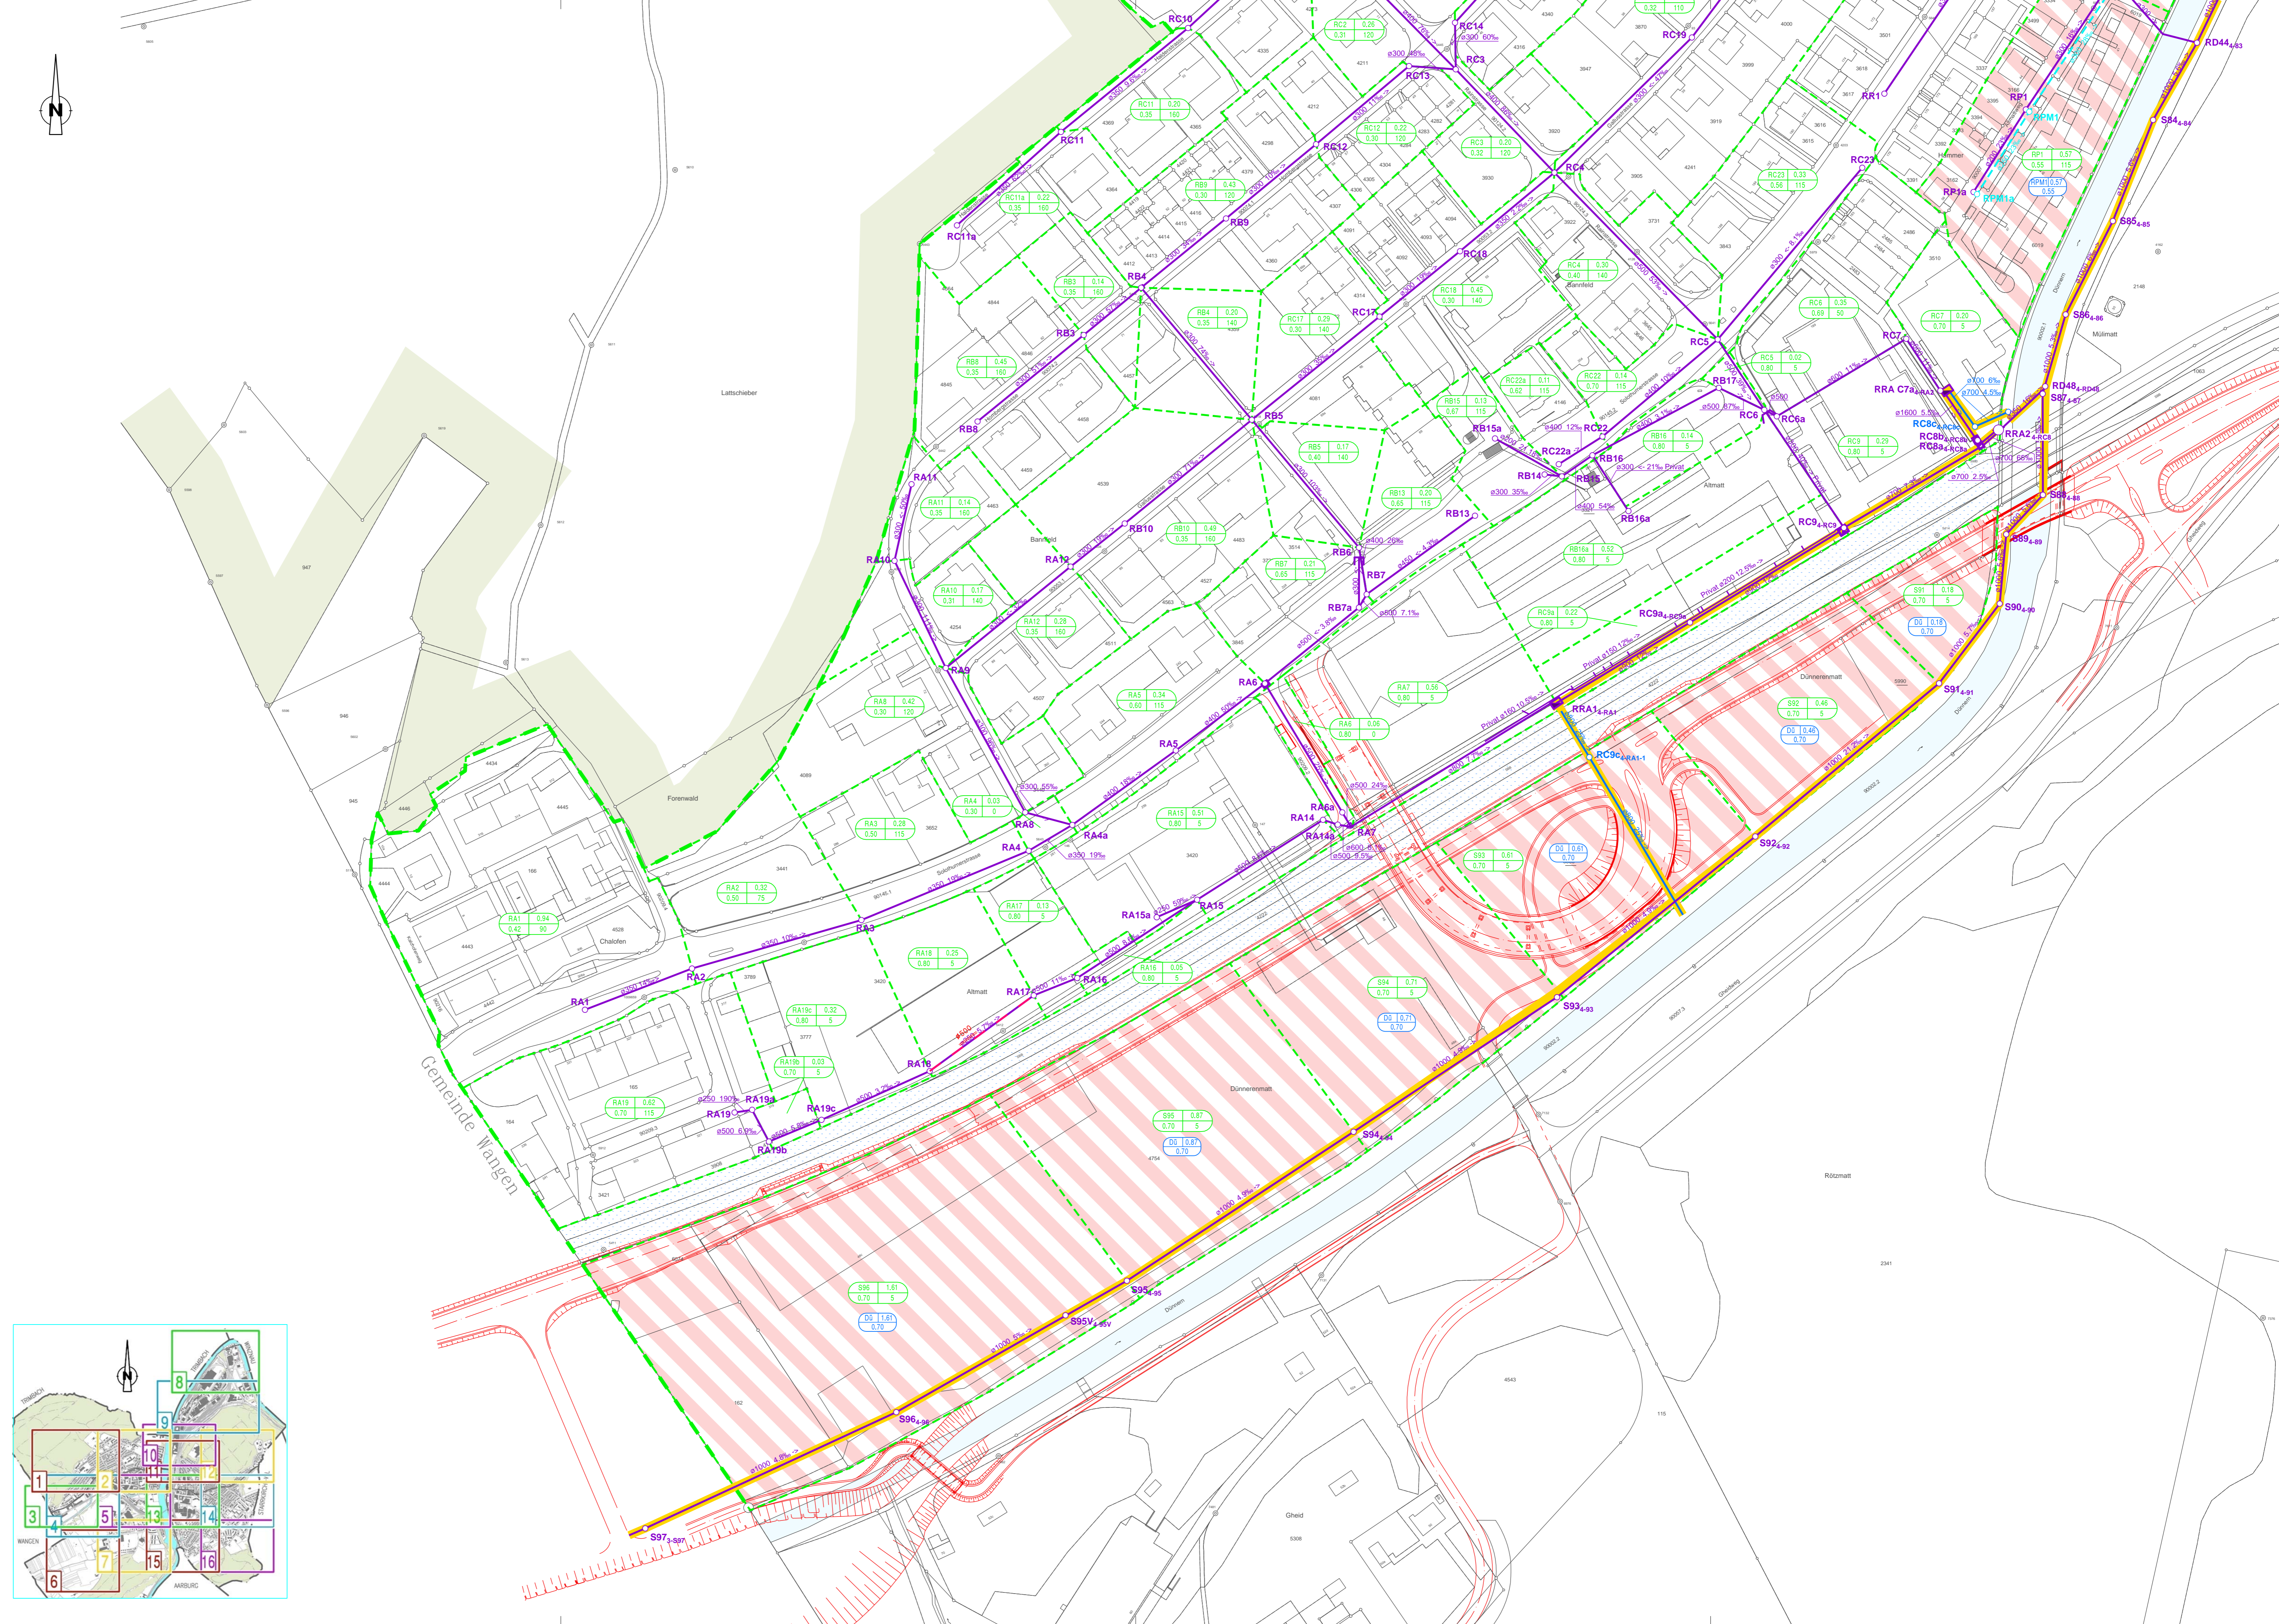

© RLO_Projekt/Auftrag/1907307074_GEP_Olten3_CADNOX_Vorprojekte/39_1000.2d