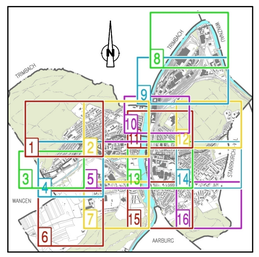

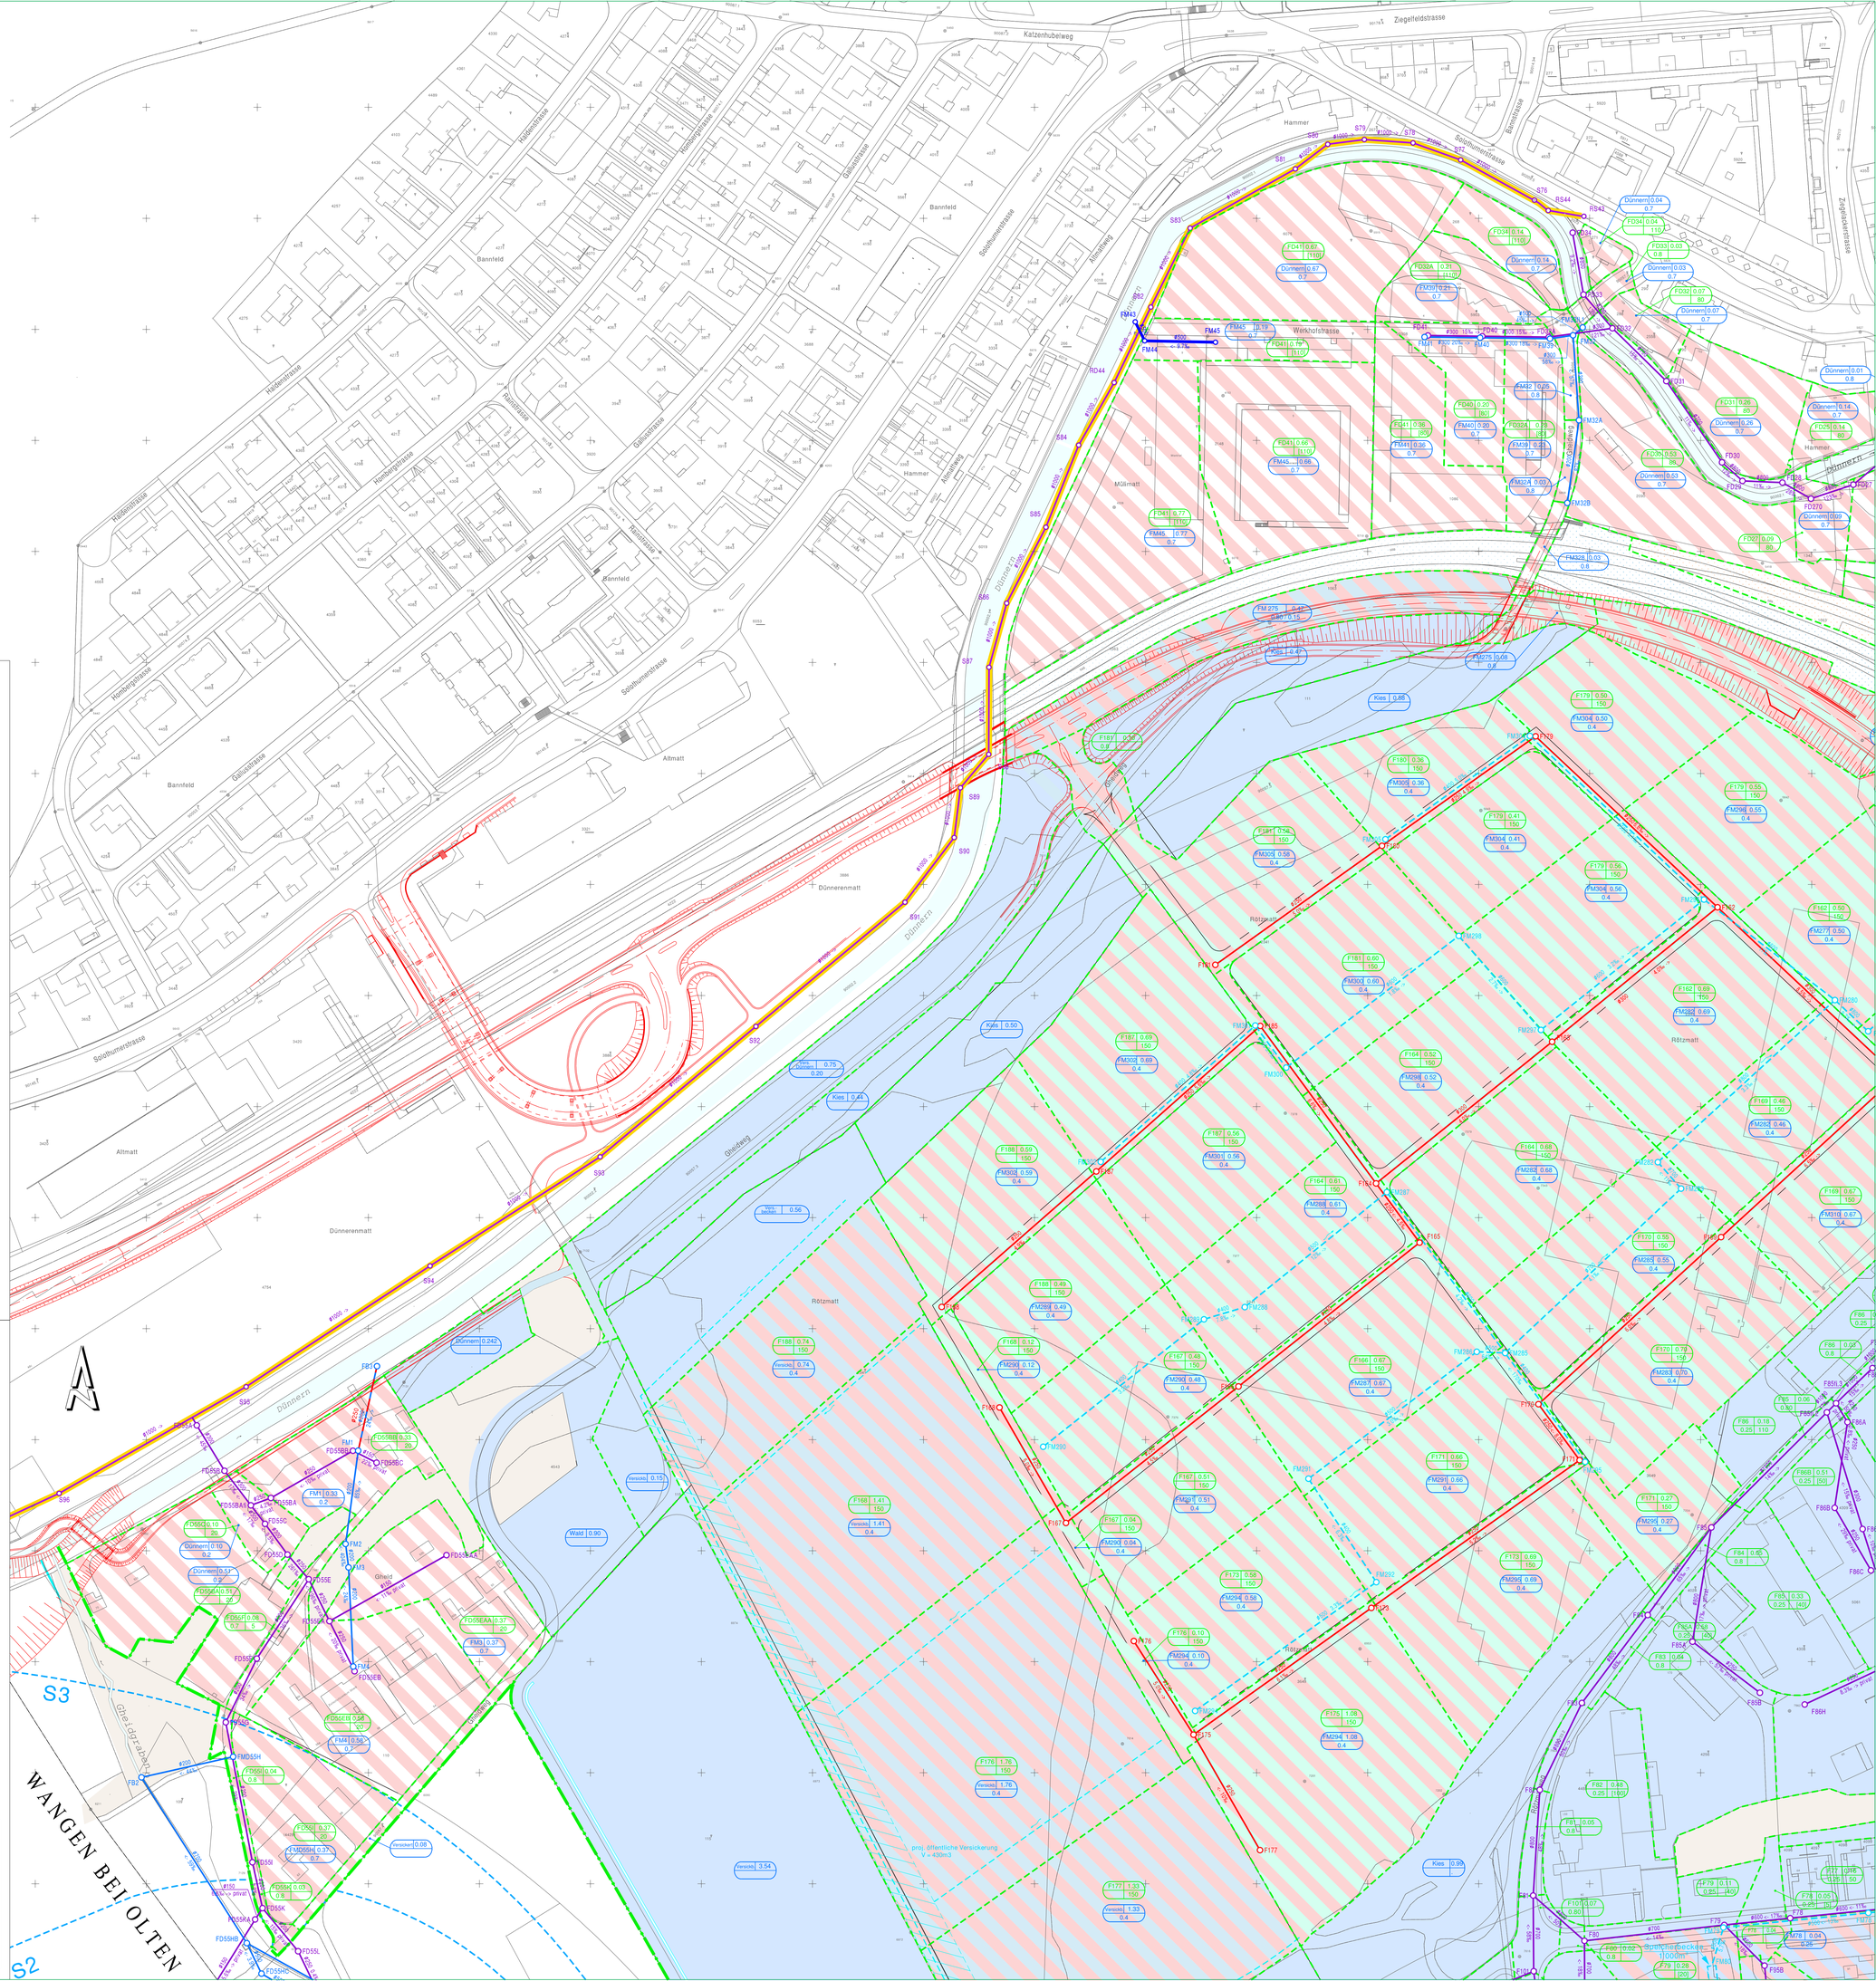

Legende

Genehmigungsinhalt

Begrenzungen / Gebiete :

- Bauzonen- resp. Reservezonengrenze
- Begrenzung Teileinzugsgebiet
- Gebiet mit Mischsystem
- Gebiet mit Trennsystem
- Gebiet mit zwingender Meteorwasser-Versickerung und Retentionsprüfpflicht
- Gebiet mit Versickerungs- und Retentionsprüfpflicht
- Gleisareal mit Entwässerung in Mischsystem
- Gleisareal mit Entwässerung in Meteorwasserleitung / Gewässer
- Gleisareal mit Versickerung oder ohne Entwässerung

Misch- und Schmutzabwasser : F 372 0.66 / 0.60 40 — KS-Nummer | Fläche des Teileinzuggebietes in ha / Spitzenabflusswert | Einwohner pro ha / [15] Einwohnergleichwert

Meteorabwasser : Aare 0.10 / 0.60 — KS-Nummer | Fläche des Teileinzuggebietes in ha / Spitzenabflusswert

E = 2 — Liegenschaften ausserhalb Bauzone (E = Anzahl ständige Einwohner)

L — Landwirtschaftsbetriebe

Entwässerungsanlagen :

Bestehend :	Projektiert :	
		Öffentliche Misch- / Schmutzwasserleitung
		Meteorwasserleitung (offenes Gerinne)
privat	privat	Private Misch- / Schmutzwasserleitung
privat	privat	Private Meteorwasserleitung
		Sickerleitung / Quellenüberlauf
HJXX ø400 5.2%	HJXX ø500 ~~ø400 5.2%~~	Zu ersetzende Leitung
HJXX ø600 20%	HJXX ~~ø600 20%~~	Leitung wird aufgehoben
HJXX ø300 47%	HJXX ø300 47%	Umnutzung Mischwasserleitung neu als Meteorwasserleitung
HJXX ø450 9.8%	HJXX ø300 7.8%	Kontrollschacht und Leitung mit Schachtnummer und Leitungsbeschriftung
		Abwasseranlagen im Eigentum ZAO
HRAXX		Regenauslass (RA) mit Nummer und Rückstauklappe
RBXX ... m³		Regenbecken mit Nummer und Nutzinhalt in m³

Orientierungsinhalt

- S I / S II / S III — Grundwasserschutzzone S I / S II / S III Versickerung unter Vorbehalt / Bewilligung durch AfU
- offene Gewässer
- Wald und Hecken
- ERO-Projekt

Einwohnergemeinde Olten — Kanton Solothurn

Genereller Entwässerungsplan (GEP)
Quadrant Kleinholz

Vorprojekte

Nutzungsplan 1 : 1000

4

Stadtrat :
Beschluss zur Planauflage am 15. November 2010
Öffentliche Planauflage vom 19. November 2010 bis 20. Dezember 2010
Genehmigung am 28. Februar 2011

Für die Richtigkeit
Olten,

Der Stadtpräsident :

Der Stadtschreiber :

Der Regierungsrat :
Genehmigt gemäss RRB Nr. vom

Der Staatsschreiber :

Index	Datum	Aenderungen	gez.	gepr.	gen.	Olten :	geprüft :	genehmigt :
A	02.04.2009	--	yl	su	--	Januar 2009	su	
B	28.05.2010	Vorprüfung Afu / ZAO 2010	jv	su	--	gezeichnet : jv	Plan Nr. 3138 / 04	Index C
C	22.08.2011	Genehmigungsvermerke Stadt	phm	su	--	Grösse : 90 / 105		
--	--	--	--	--	--	Plott : 23-08-2011		
Plangrundlage : Geometer 09.10.2008 (Baudirektion)						Pfad : V:\3000\3138\6_3\04_07_vorprojekt.2d		

Frey+Gnehm Ingenieure AG
Lebermgasse 1
Postfach
CH-4603 Olten

Bautechnik
Generalplanung
Raumplanung
Umweltschutz

Tel +41 (0) 62 206 24 24
Fax +41 (0) 62 206 24 25
Info@frey-gnehm.ch
www.frey-gnehm.ch

frey|gnehm