

Legende

Genehmigungsinhalt
 Begrenzungen / Gebiete:

- Bauzonen resp. Reservierungsgrenze
- Begrenzung Teileinzugsgebiet
- Gebiet mit Mischsystem
- Gebiet mit Trennsystem
- Gebiet mit zwingender Meteorwasser-Versickerung und Retentionspflicht
- Gebiet mit Versickerungs- und Retentionspflicht
- Gleisareal mit Entwässerung in Mischsystem
- Gleisareal mit Entwässerung in Meteorwasserleitung / Gewässer
- Gleisareal mit Versickerung oder ohne Entwässerung
- Misch- und Schmutzwasser: $\frac{F322 \ 0.65}{0.65 \ 145}$
- Meteorabwasser: $\frac{A202 \ 0.72}{0.69}$

Meteorabwasser: $\frac{A202 \ 0.72}{0.69}$

Lienschaften ausserhalb Bauzone (E = Anzahl ständige Einwohner)

Entwässerungsanlagen:

Öffentliche Misch- / Schmutzwasserleitung
 Meteorwasserleitung (—) offenes Gerinne
 Private Misch- / Schmutzwasserleitung
 Private Meteorwasserleitung
 Sickerleitung / Quellenüberlauf
 Zu ersetzende Leitung
 Leitung wird aufgehoben
 Umnutzung Mischwasserleitung neu als Meteorwasserleitung
 Kontrollschacht und Leitung mit Schachtnummer und Leitungsbeschriftung
 Abwasseranlagen im Eigentum ZAO

Regenausslass (RA) mit Nummer und Rückstauklappe
 Regenbecken mit Nummer und Nutzinhalt in m³

Orientierungsinhalt

Grundwasserschutzzone S I / S II / S III
 Versickerung unter Vorbehalt / Bewilligung durch AU
 offene Gewässer
 Wald und Hecken
 ERO-Projekt

Einwohnergemeinde Olten Kanton Solothurn

**Genereller Entwässerungsplan (GEP)
 Quadrant Kleinholz**

Vorprojekte
 Nutzungsplan 1 : 1000

5

Stadtrat:
 Beschluss zur Planaufgabe am 15. November 2010
 Öffentliche Planaufgabe vom 19. November 2010 bis 20. Dezember 2010
 Genehmigung am 28. Februar 2011

Für die Richtigkeit
 Olten,

Der Stadtpräsident:

Der Stadtschreiber:

Der Regierungsrat:
 Genehmigt gemäss RRB Nr. vom

Der Staatschreiber:


Index	Datum	Änderungen	gez.	gepr.	gen.	Olten:	geprüft:	genehmigt:
A	02.04.2009	--	yl	su	--	Januar 2009	su	--
B	28.05.2010	Vorgütung AU / ZAO 2010	yl	su	--	gezeichnet: 15	Plan Nr.	Index
C	22.08.2011	Genehmigungsvormerkel Stadt	ph	su	--	Gelesen: 75 / 105	3138 / 05	C
			--	--	--	Plat: 23.08.2011		

Plangrundlage: Geometrie 09.10.2008 (Baukodex) Pland: V-3000/3138/6_3/04_vorprojekt.02

frey|gnehm
 Ingenieure AG
 Leberingasse 1
 Postfach
 CH-4603 Olten

Bauschick
 Generalplanung
 Raumplanung
 Umweltschutz

Tel +41 (0) 82 208 24 24
 Fax +41 (0) 82 208 24 25
 Info@frey-gnehm.ch
 www.frey-gnehm.ch

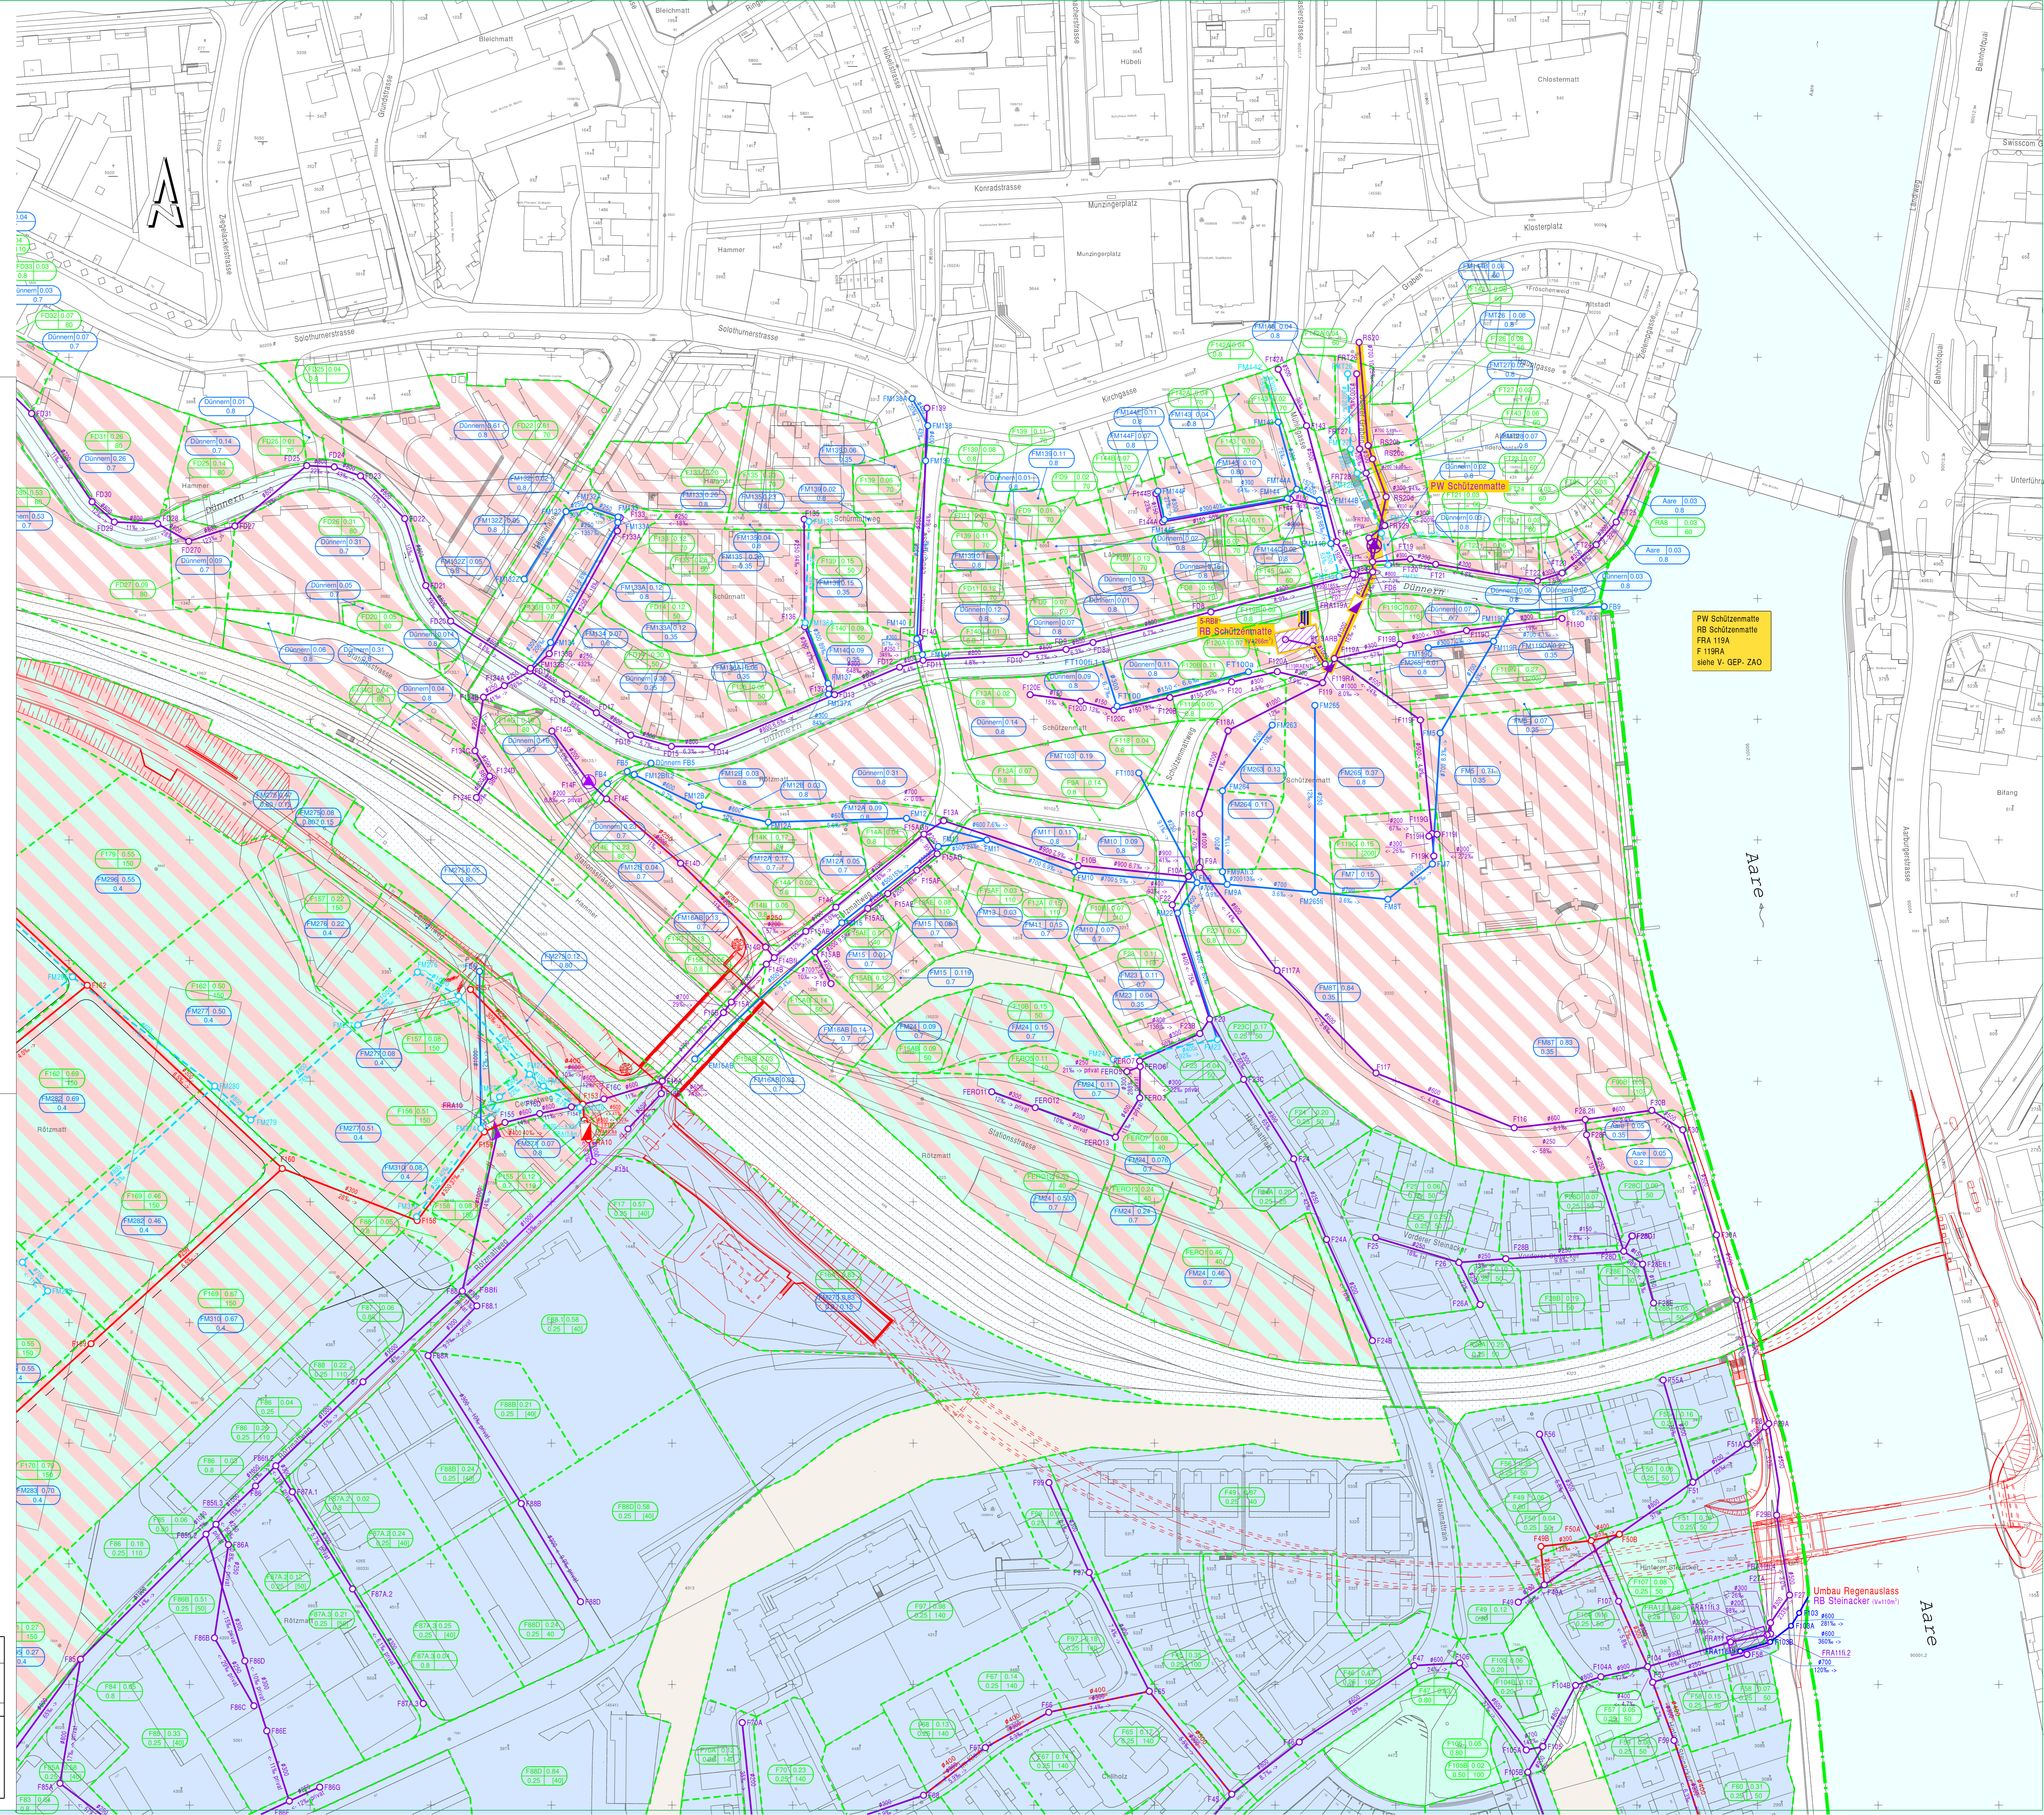

PW Schützenmatte
 FRA 119A
 F 119RA
 siehe V-GEP-ZAO

Umbau Regenausslass
 RB Stainacker (vorne)