


Legende

- Genehmigungsinhalt**
- Begrenzungen / Gebiete:
- Bauzonen- resp. Reservezonenzone
 - Begrenzung Teilzuzugsgebiet
 - Gebiet mit Mischsystem
 - Gebiet mit Trennsystem
 - Gebiet mit zwingender Meteorwasser-Versickerung und Retentionspflicht
 - Gebiet mit Versickerungs- und Retentionspflicht
 - Gleisareal mit Entwässerung in Mischsystem
 - Gleisareal mit Entwässerung in Meteorwasserleitung / Gewässer
 - Gleisareal mit Versickerung oder ohne Entwässerung
- Misch- und Schmutzwasser:
- KS-Nummer/ Fläche des Teilzuzugsgebietes in ha
 - Spitzenabflusswert Einwohner pro ha
 - Spitzenabflusswert [1] Einwohnergleichwert
- Meteorwasser:
- KS-Nummer/ Fläche des Teilzuzugsgebietes in ha
 - Spitzenabflusswert
 - Liegenschaften ausserhalb Bauzone (E = Anzahl ständige Einwohner)
 - Landwirtschaftsbetriebe
- Entwässerungsanlagen:**
- Bestehend:
- Projekt:
 - Öffentliche Misch- / Schmutzwasserleitung
 - Meteorwasserleitung (— offenes Gerinne)
 - Private Misch- / Schmutzwasserleitung
 - Private Meteorwasserleitung
 - Sickerleitung / Quellenüberlauf
 - Zu ersetzende Leitung
 - Leitung wird aufgehoben
 - Umnutzung Mischwasserleitung neu als Meteorwasserleitung
 - Kontrollschacht und Leitung mit Schachtnummer und Leitungsbeschriftung
 - Abwasseranlagen im Eigentum ZAO
 - Regenausslass (RA) mit Nummer und Rückstaupfappe
 - Regenbecken mit Nummer und Nutzhalt in m³
- Orientierungsinhalt**
- Grundversetzzone S1 / SII / SIII
 - Versickerung unter Vorbehalt / Bewilligung durch AU
 - offene Gewässer
 - Wald und Hecken
 - ERO-Projekt

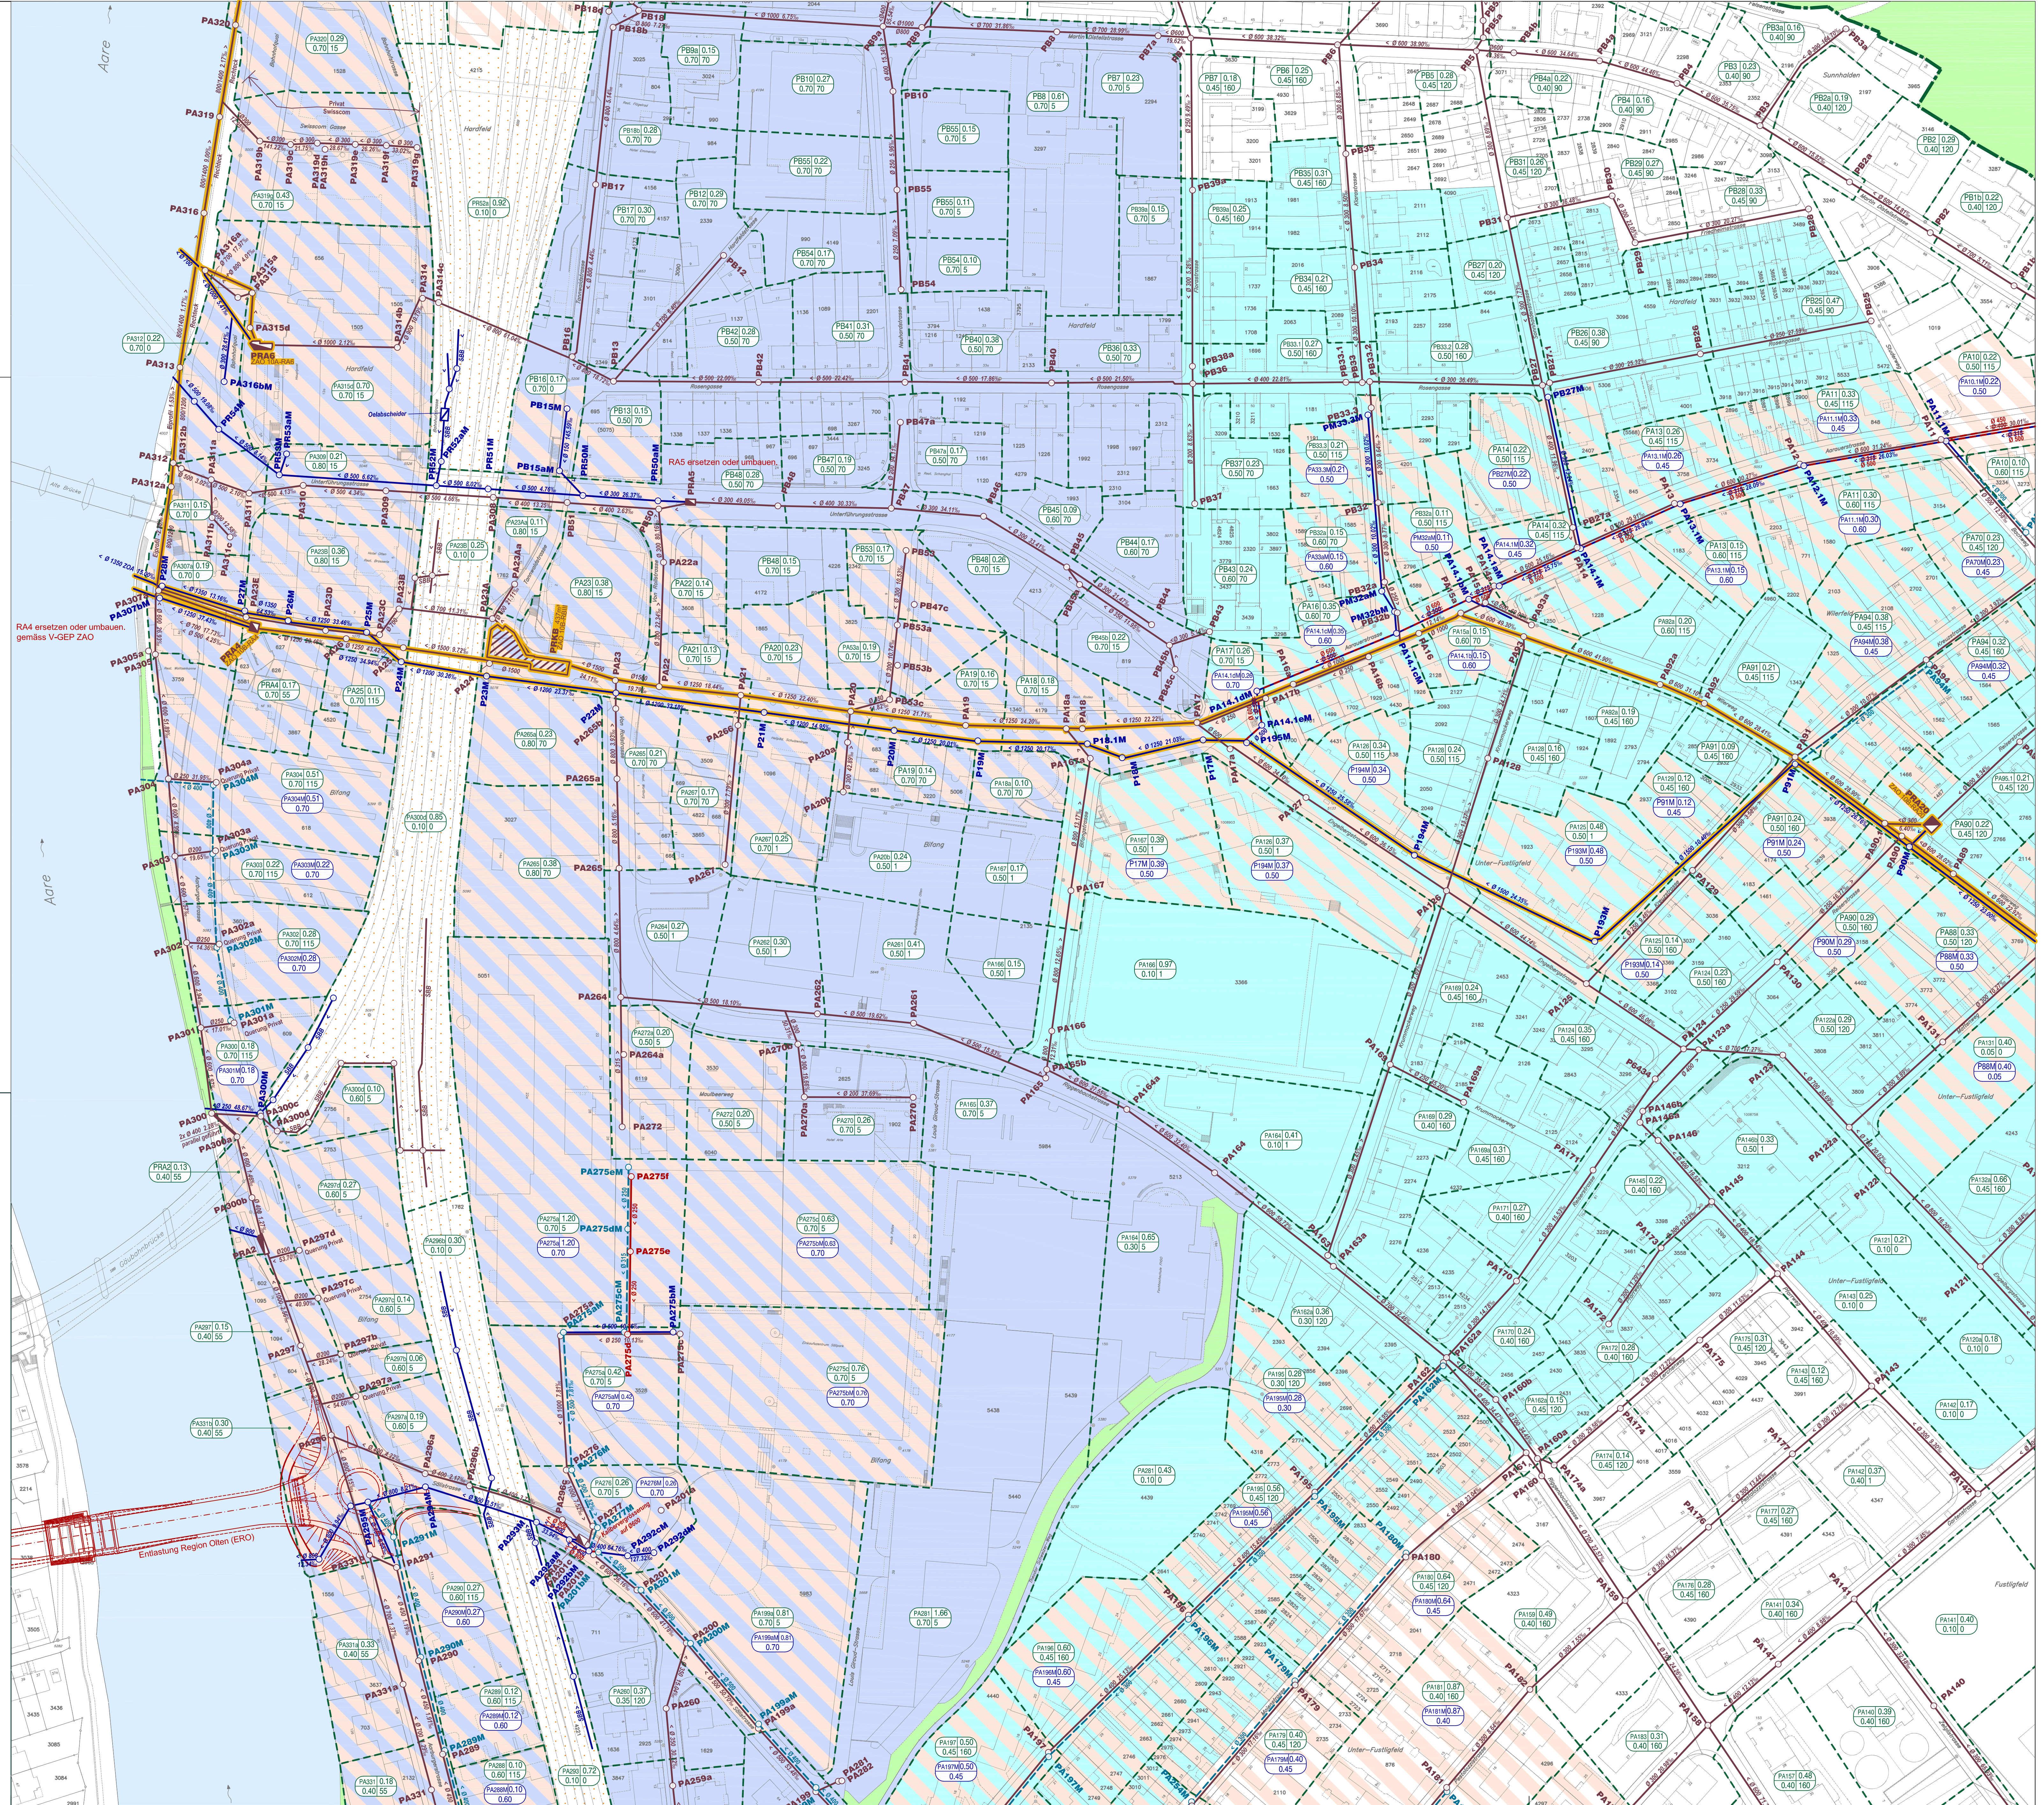

Einwohnergemeinde Olten Kanton Solothurn

**Genereller Entwässerungsplan (GEP)
Quadrant Rechte Aareseite**

Vorprojekte
Nutzungsplan 1 : 1000

13

Stadtrat:
Beschluss zur Planaufgabe am 15. November 2010
Öffentliche Planaufgabe vom 19. November 2010 bis 20. Dezember 2010
Genehmigung am 28. Februar 2011

Für die Richtigkeit
Olten,

Der Stadtpräsident:

Der Stadtschreiber:

Der Regierungsrat:
Genehmigt gemäss RRB Nr. vom

Der Stadtschreiber:

Index	Datum	Änderungen	gpc.	gpr.	gen.	Olten:	geprüft:	genehmigt:
A	04.08.2010	Vorprüfung AU / ZAO	Jr	Ar	Ar	24. April 2009	Ar	Ar
B	18.08.2011	Genehmigungsvormerkung Stadt	Jr	Ar	Ar	gezeichnet:	Jr	Ar
						Grösse: 75 x 105		
						Plot: 18-09-2011		
Plangrundlage:		Amtliche Vermessung Kanton Solothurn vom 09. Oktober 2008						

Ernst Pfister AG
Ingenieur- und Planungsbüro
Aaraustrasse 55
4600 Olten

Tel.: 062/296 63 63
Fax: 062/296 50 12
E-mail: pfister.ing@bluewin.ch