

Legende

Genehmigungsinhalt

Begrenzungen / Gebiete:

- Bauzonen- resp. Reservezonenzone
- Begrenzung Teilzugsgebiet
- Gebiet mit Mischsystem
- Gebiet mit Trennsystem
- Gebiet mit zwingender Meteorwasser-Versickerung und Retentionspflicht
- Gebiet mit Versickerungs- und Retentionspflicht
- Gleisareal mit Entwässerung in Mischsystem
- Gleisareal mit Entwässerung in Meteorwasserleitung / Gewässer
- Gleisareal mit Versickerung oder ohne Entwässerung

Misch- und Schmutzwasser:

- KS-Nummer | Fläche des Teilzugsgebietes in ha
- Spitzenabflusswert | Einwohner pro ha
- Spitzenabflusswert | Einwohnergleichwert

Meteorwasser:

- KS-Nummer | Fläche des Teilzugsgebietes in ha
- Spitzenabflusswert
- Liegenschaften ausserhalb Bauzone (E = Anzahl ständige Einwohner)
- Landwirtschaftsbetriebe


Entwässerungsanlagen

Bestehend: Projekt:

- Öffentliche Misch- / Schmutzwasserleitung
- Meteorwasserleitung (— offenes Gerinne)
- Private Misch- / Schmutzwasserleitung
- Private Meteorwasserleitung
- Sickerleitung / Quellenüberlauf
- Zu ersetzende Leitung
- Leitung wird aufgehoben
- Umnutzung Mischwasserleitung neu als Meteorwasserleitung
- Kontrollschacht und Leitung mit Schachtnummer und Leitungsbeschriftung
- Abwasseranlagen im Eigentum ZAO
- Regenausslass (RA) mit Nummer und Rückstauklappe
- Regenbecken mit Nummer und Nutzhalt in m³

Orientierungsinhalt

- Grundwasserschutzzone S I / S II / S III
- Versickerung unter Vorbehalt / Bewilligung durch AU
- offene Gewässer
- Wald und Hecken
- ERD-Projekt

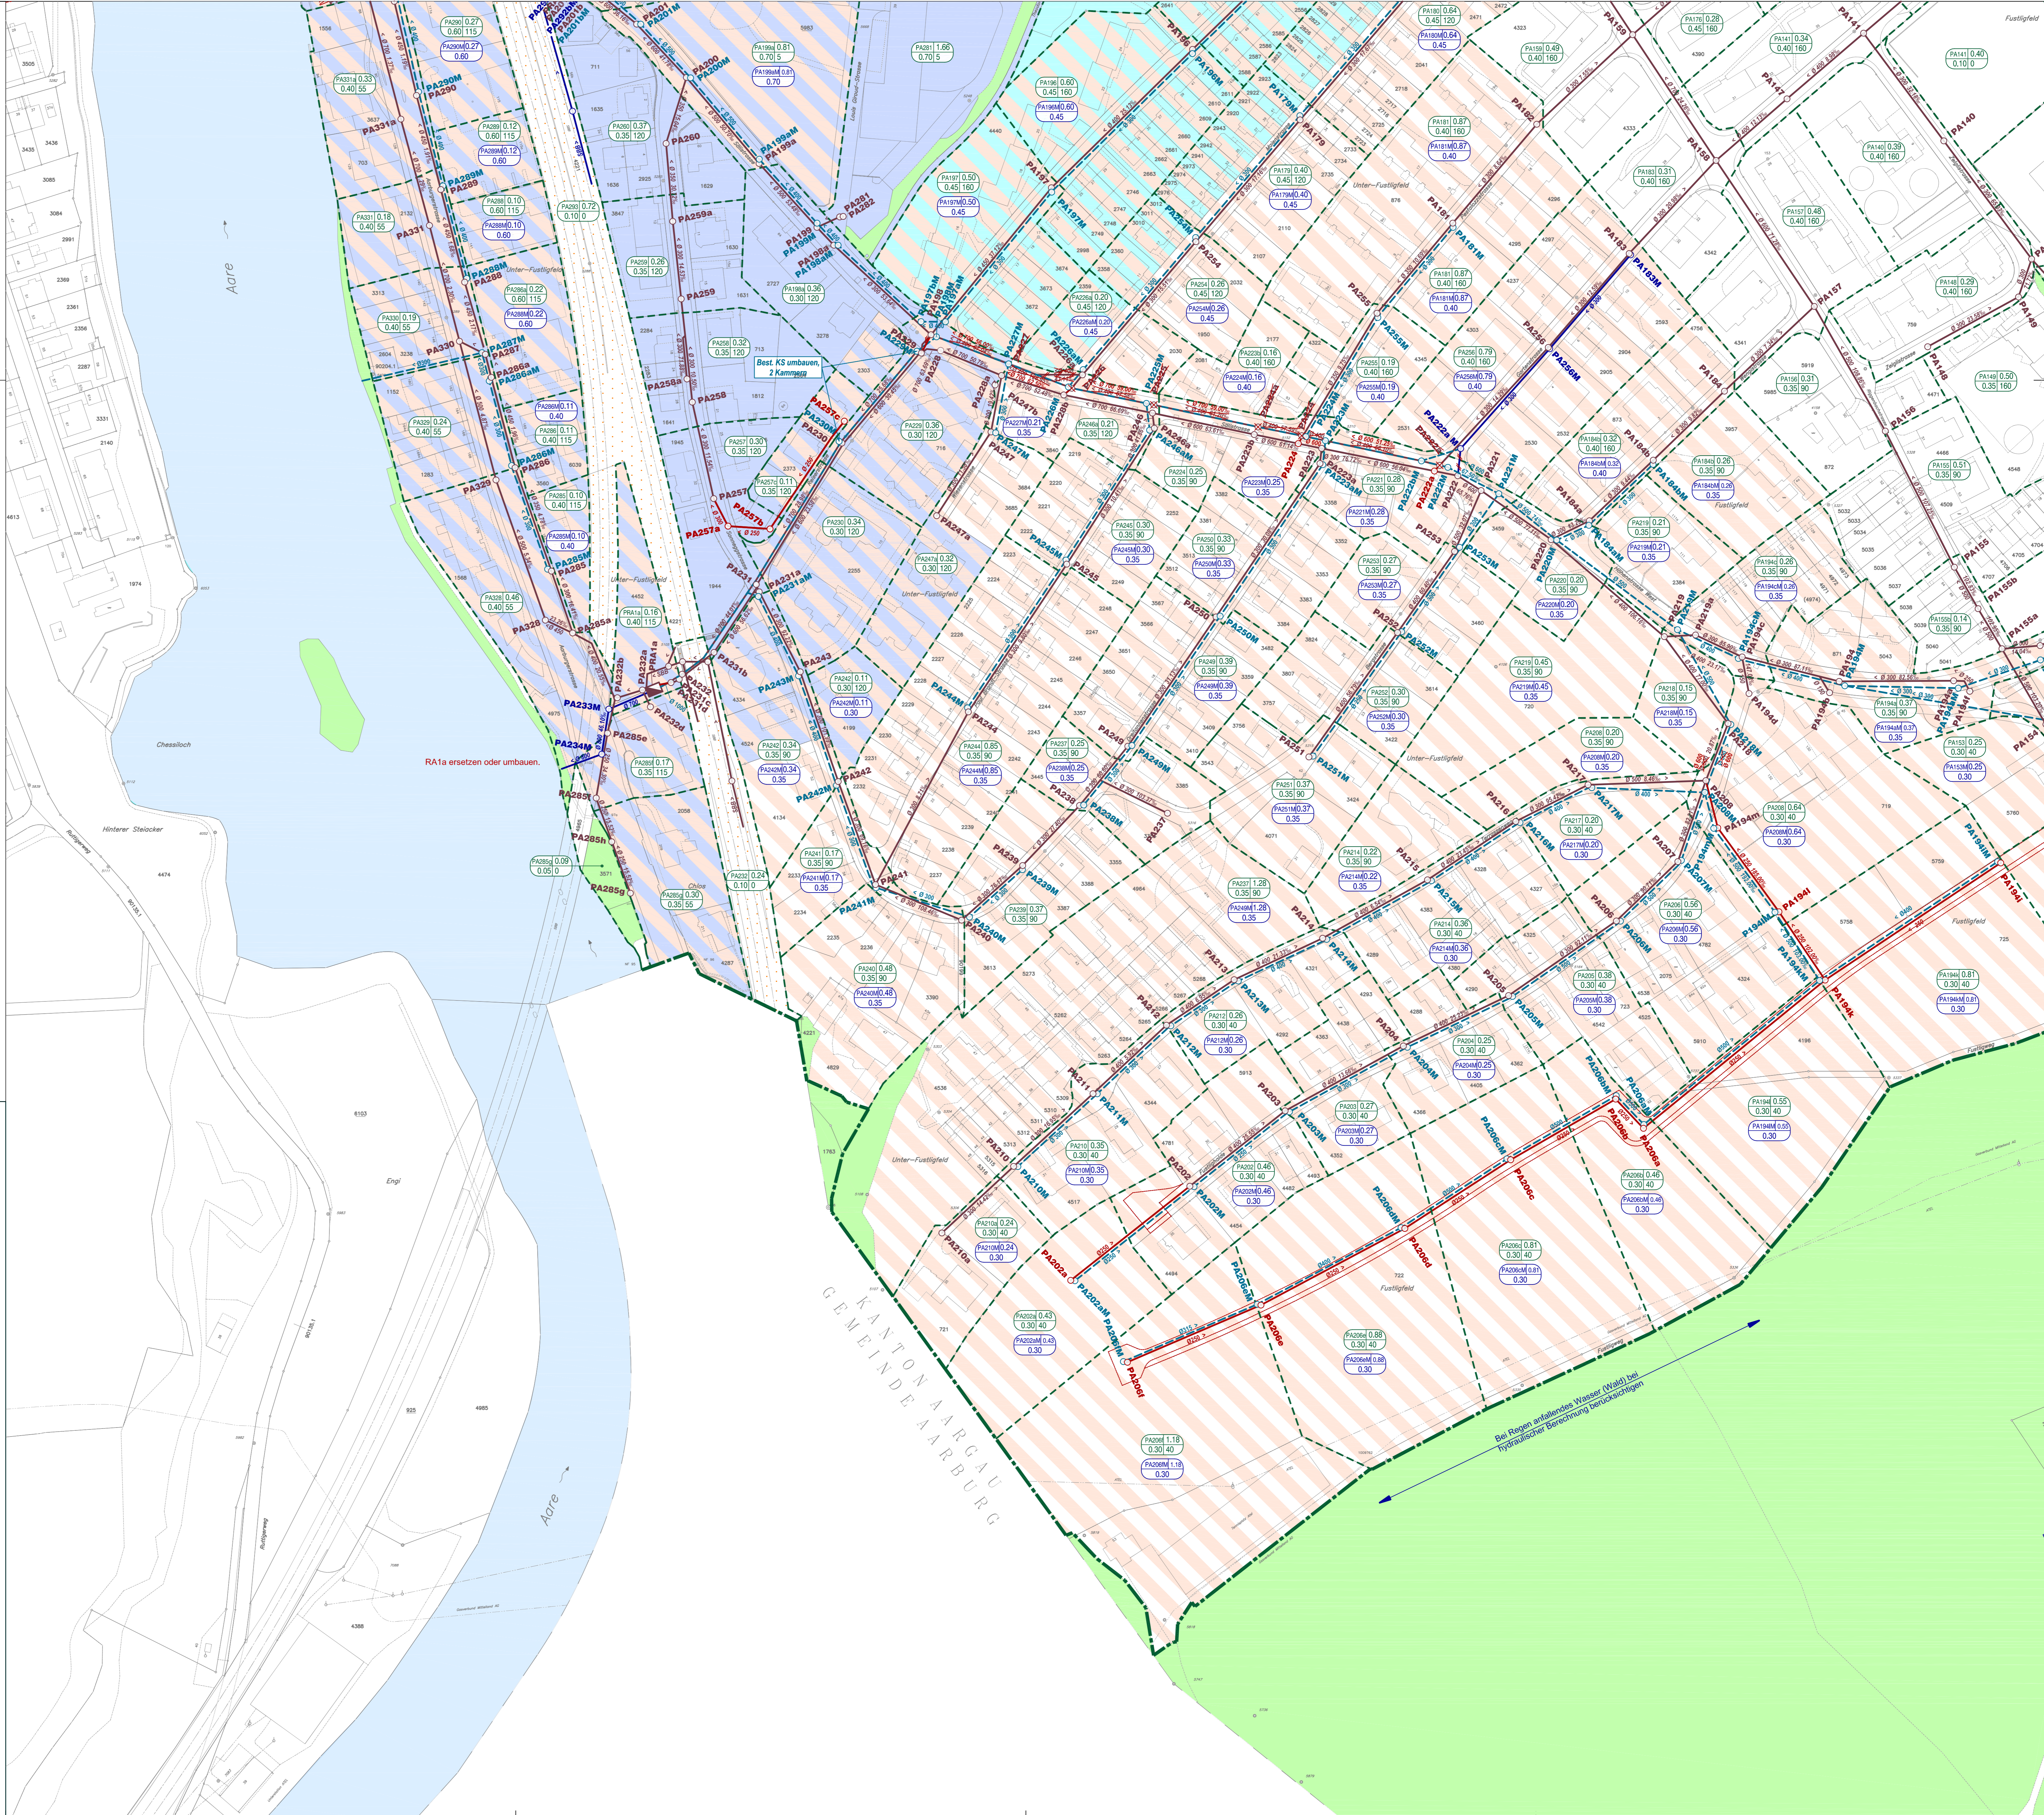

Einwohnergemeinde Olten Kanton Solothurn

**Genereller Entwässerungsplan (GEP)
Quadrant Rechte Aareseite**

15

Vorprojekte
Nutzungsplan 1 : 1000

Stadtrat:
Beschluss zur Planaufgabe am 15. November 2010
Öffentliche Planaufgabe vom 19. November 2010 bis 20. Dezember 2010
Genehmigung am 28. Februar 2011

Für die Richtigkeit
Olten,

Der Stadtpräsident:

Der Stadtschreiber:

Der Regierungsrat:
Genehmigt gemäss RRB Nr. vom

Der Staatsschreiber:

Index	Datum	Änderungen	gpr.	gpr.	gen.	gen.	gpr/Ä	genehmigt:
A	04.08.2010	Vorprüfung AU / ZAO	Jr	Äe	Äe	Äe	24. April 2009	Äe
B	18.08.2011	Genehmigungswirksame Stadt	Jr	Äe	Äe	Äe	gezeichnet: Jr	Äe
							Grosse: 75 / 105	Äe
							Plot: 18-09-2011	Äe

KO-15

B

Ernst Pfister AG
Ingenieur- und Planungsbüro
Aarauerstrasse 55
4600 Olten

Tel.: 062/296 63 63
Fax: 062/296 50 12
E-mail: pfister.ing@bluewin.ch